


Sinclair Set
Monosplit mit Wandgerät
Artikel 19838 (19848+19827)

Aussengerät
SOH-13BIT
Artikel 19848

Wandgerät
TERREL SIH-13BITG
Artikel 19827

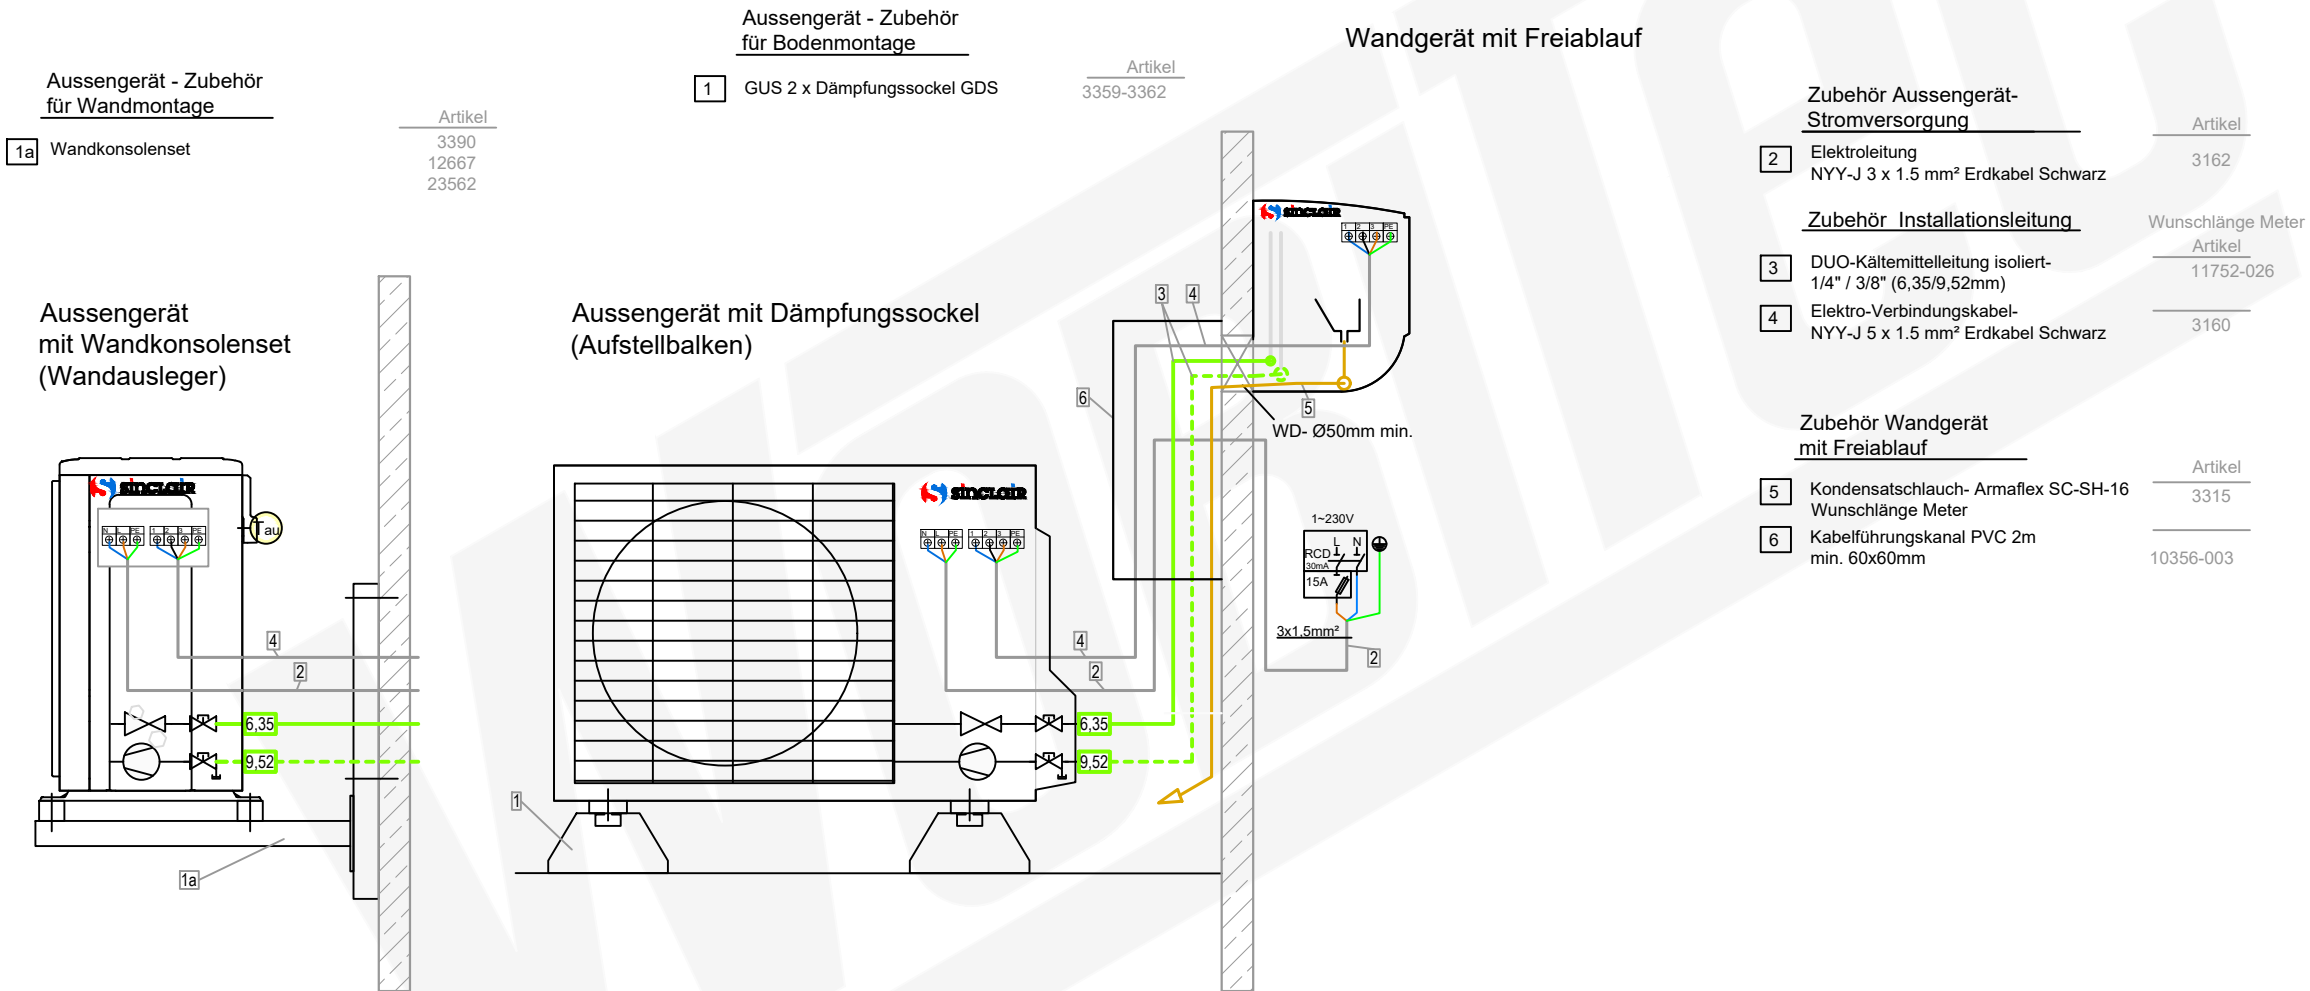

Sinclair Set
Monosplit mit Wandgerät
Artikel 19838 (19848+19827)

Aussengerät
SOH-13BIT
Artikel 19848

Wandgerät
TERREL SIH-13BITG
Artikel 19827

Aussengerät - Zubehör
für Bodenmontage

- 1 GUS 2 x Dämpfungssockel GDS


Artikel
3359-3362

Aussengerät - Zubehör
für Wandmontage


- 1a Wandkonsolenset

Artikel
3390
12667
23562


Aussengerät
mit Wandkonsolenset
(Wandausleger)

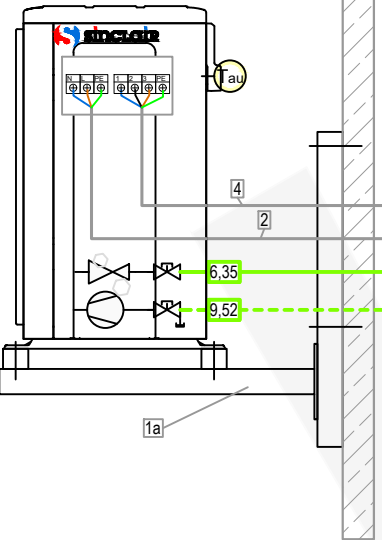

Aussengerät mit Dämpfungssockel
(Aufstellbalken)

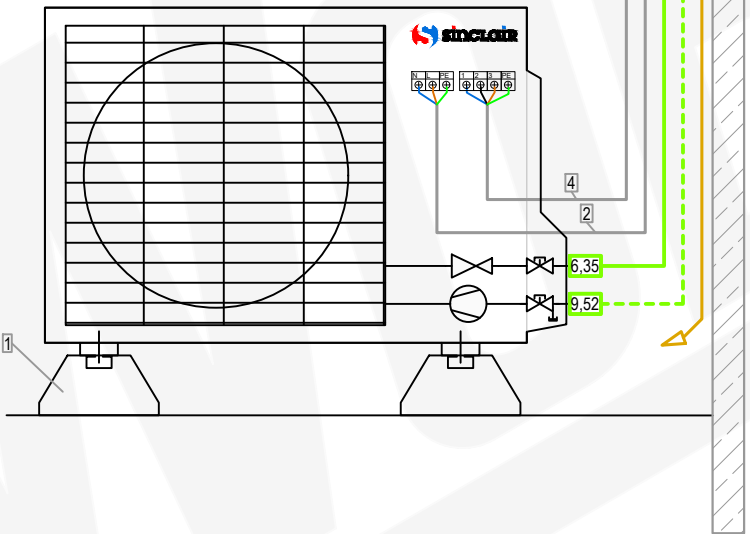

Wandgerät mit Freiablauf

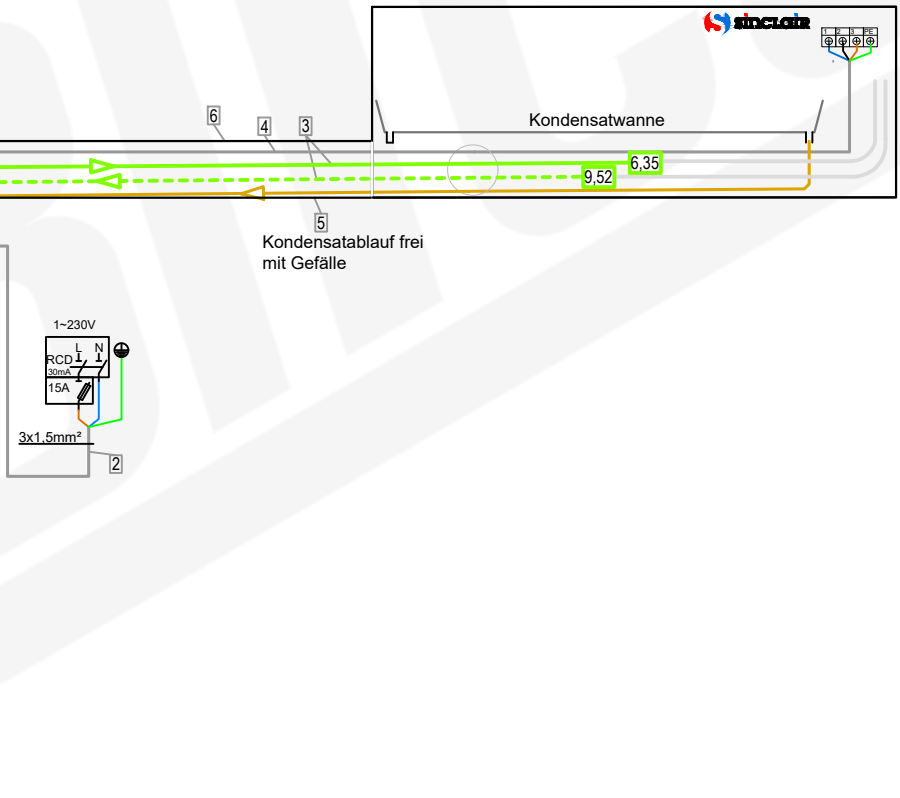

Zubehör Aussengerät-
Stromversorgung

- 2 Elektroleitung
NYY-J 3 x 1.5 mm² Erdkabel Schwarz

Artikel

3162

Zubehör Installationsleitung

- 3 DUO-Kältemittelleitung isoliert-
1/4\"/>

Wunschlänge Meter

Artikel

11752-026

- 4 Elektro-Verbindungskabel-
NYY-J 5 x 1.5 mm² Erdkabel Schwarz

Artikel

3160

Zubehör Wandgerät
mit Freiablauf

- 5 Kondensatschlauch- Armaflex SC-SH-16
Wunschlänge Meter

Artikel

3315

- 6 Kabelführungskanal PVC 2m
min. 60x60mm


Artikel

10356-003

Sinclair Set
Monosplit mit Wandgerät
Artikel 19838 (19848+19827)

Aussengerät
SOH-13BIT
Artikel 19848

Wandgerät
TERREL SIH-13BITG
Artikel 19827

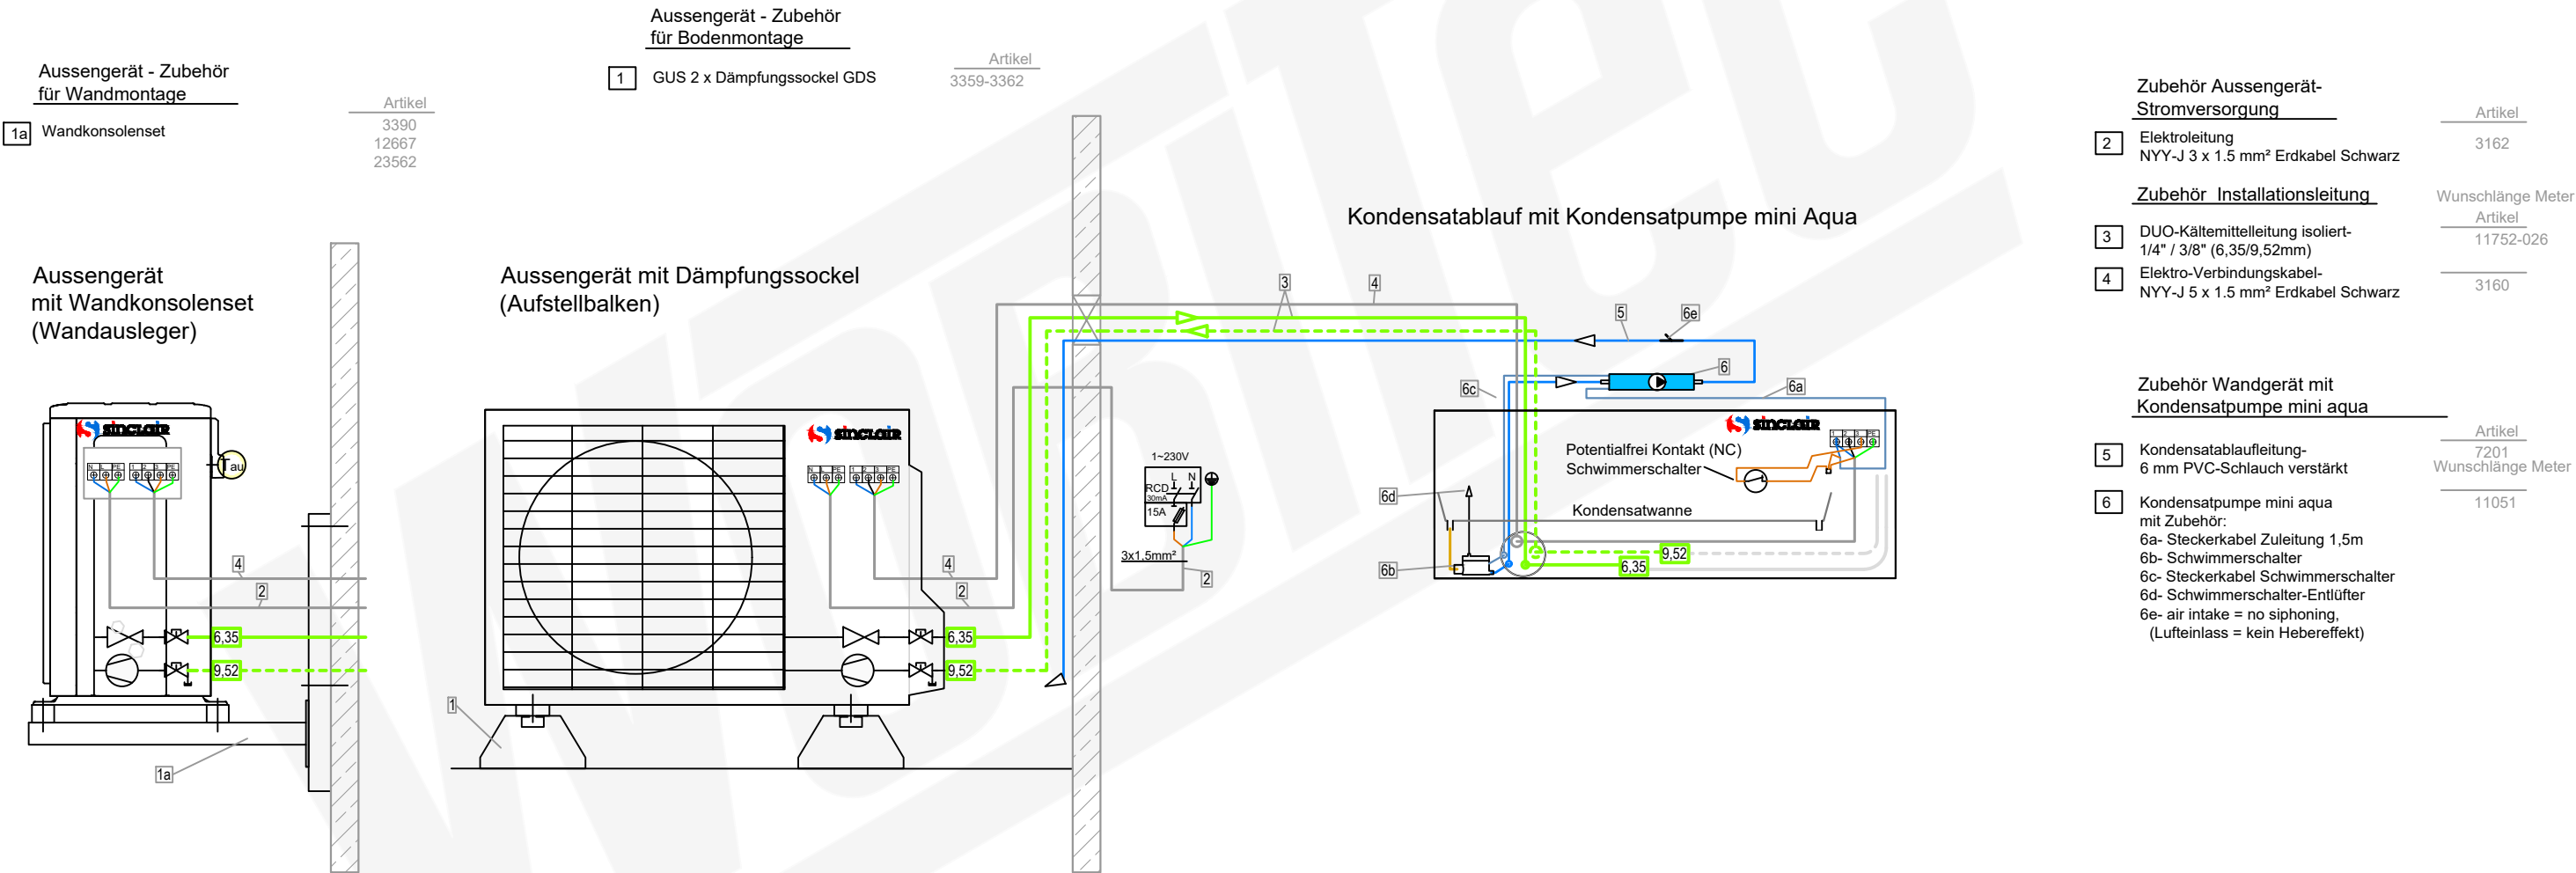

Sinclair Set
Monosplit mit Wandgerät
Artikel 19838 (19848+19827)

Aussengerät
SOH-13BIT
Artikel 19848

Wandgerät
TERREL SIH-13BITG
Artikel 19827

Aussengerät - Zubehör
für Bodenmontage

- 1 GUS 2 x Dämpfungssockel GDS


Artikel
3359-3362

Aussengerät - Zubehör
für Wandmontage


- 1a Wandkonsolenset

Artikel
3390
12667
23562


Aussengerät
mit Wandkonsolenset
(Wandausleger)

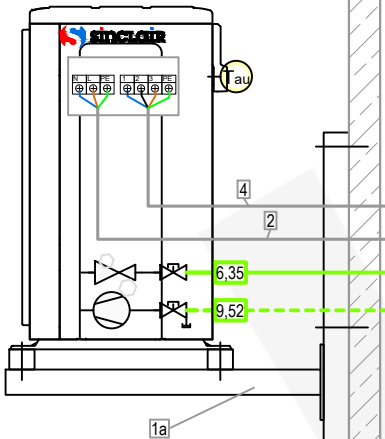

Aussengerät mit Dämpfungssockel
(Aufstellbalken)

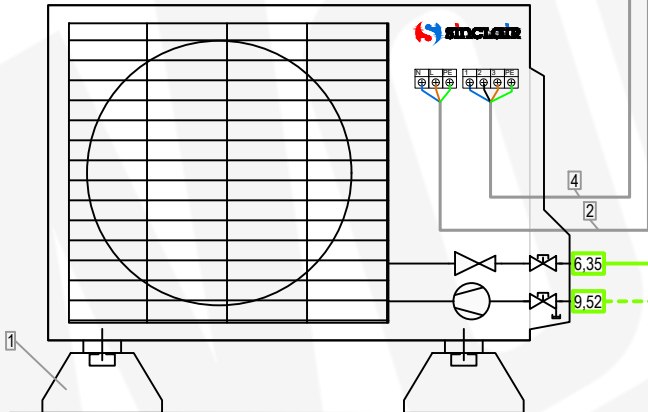

Kondensatablauf mit Kanalpumpe FL-K20K-SW rechts

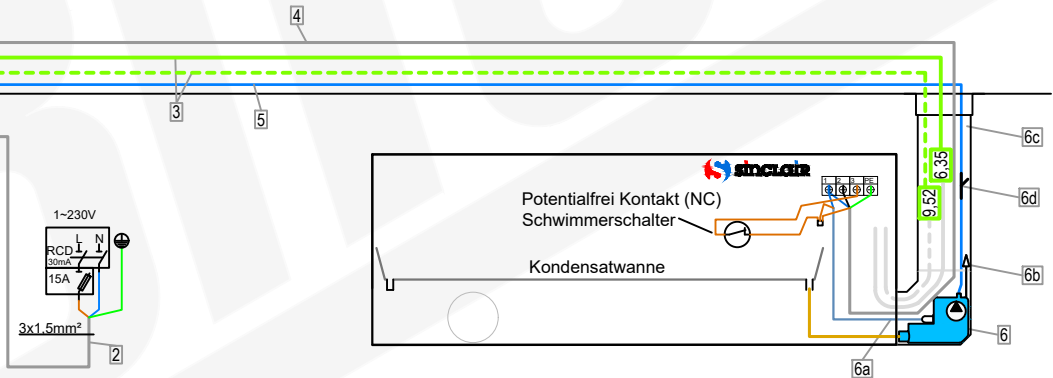

Zubehör Aussengerät-
Stromversorgung

- 2 Elektroleitung
NYY-J 3 x 1.5 mm² Erdkabel Schwarz

Artikel

3162

Zubehör Installationsleitung

Wunschlänge Meter

Artikel

11752-026

- 3 DUO-Kältemittelleitung isoliert-
1/4" / 3/8" (6,35/9,52mm)

- 4 Elektro-Verbindungskabel-
NYY-J 5 x 1.5 mm² Erdkabel Schwarz

Artikel

3160

Zubehör Wandgerät mit Kanalpumpe

Artikel

Wunschlänge Meter

Artikel

7202

- 5 Kondensatablauffeitung-
6 mm PVC-Schlauch verstärkt

- 6 Kondensatpumpe FL-K20K-SW
mit Zubehör:
6a- Steckerkabel 1,5 m
6b- Schwimmerschalter-Entlüfter
6c- Kabelkanal HxBxT mm:
60 x 80 x 750 mit Abdeckwinkel
6d- air intake = no siphoning,
(Luftreinlass = kein Hebereffekt)


Wandgerät
TERREL SIH-13BITG
Artikel 19827

Plandatei: q:_xref\schemata\s-klima\sinclair\monomulti\mono\wandgerät\schemata 19838.dwg

Sinclair Set
Monosplit mit Wandgerät
Artikel 19838 (19848+19827)

Aussengerät
SOH-13BIT
Artikel 19848

Wandgerät
TERREL SIH-13BITG
Artikel 19827

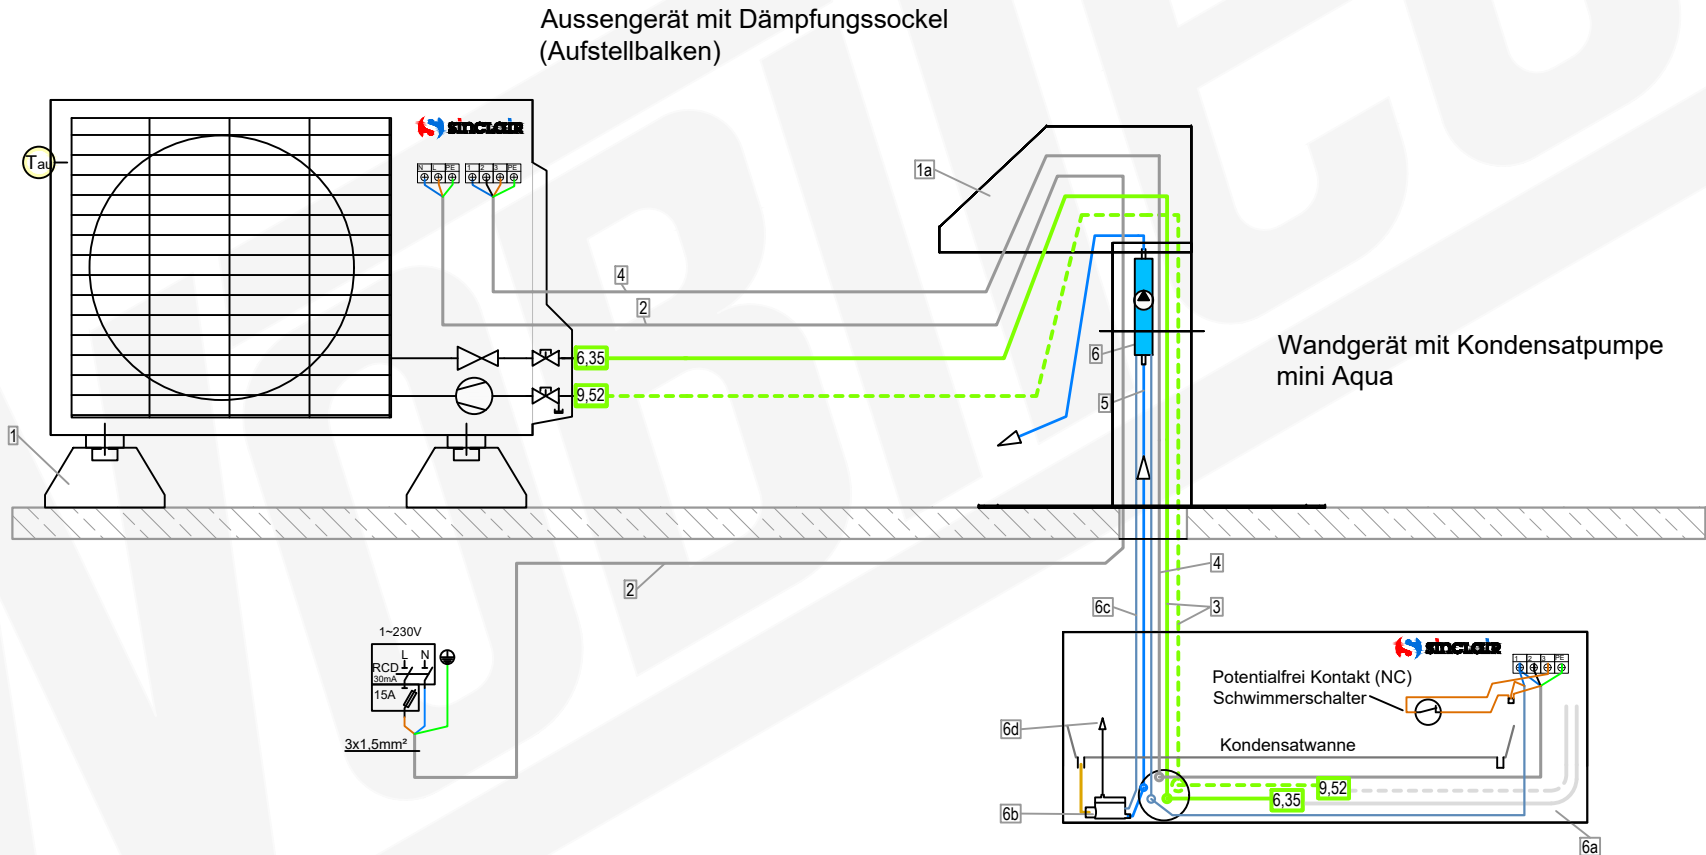

Zubehör Aussengerät
für Flachdachmontage

	Artikel
1	GUS 2 x Dämpfungssockel GDS 3362
1a	Dachdurchführung 3419

Zubehör Aussengerät-
Stromversorgung

	Artikel
2	Elektroleitung NYY-J 3 x 1.5 mm² Erdkabel Schwarz 3162

Zubehör Installationsleitung

	Wunschlänge Meter	Artikel
3	DUO-Kältemittelleitung isoliert- 1/4" / 3/8" (6,35/9,52mm) 11752-026	
4	Elektro-Verbindungskabel- NYY-J 5 x 1.5 mm² Erdkabel Schwarz 3160	


Zubehör Wandgerät mit
Kondensatpumpe mini aqua

	Artikel	Wunschlänge Meter
5	Kondensatablaufleitung- 6 mm PVC-Schlauch verstärkt 7201	
6	Kondensatpumpe mini aqua mit Zubehör: 6a- Steckerleitung 1,5m 6b- Schwimmerschalter 6c- Steckerleitung Schwimmerschalter 6d- Schwimmerschalter-Entlüfter 11051	

Sinclair Set
Monosplit mit Wandgerät
Artikel 19838 (19848+19827)

Aussengerät
SOH-13BIT
Artikel 19848

Wandgerät
TERREL SIH-13BITG
Artikel 19827

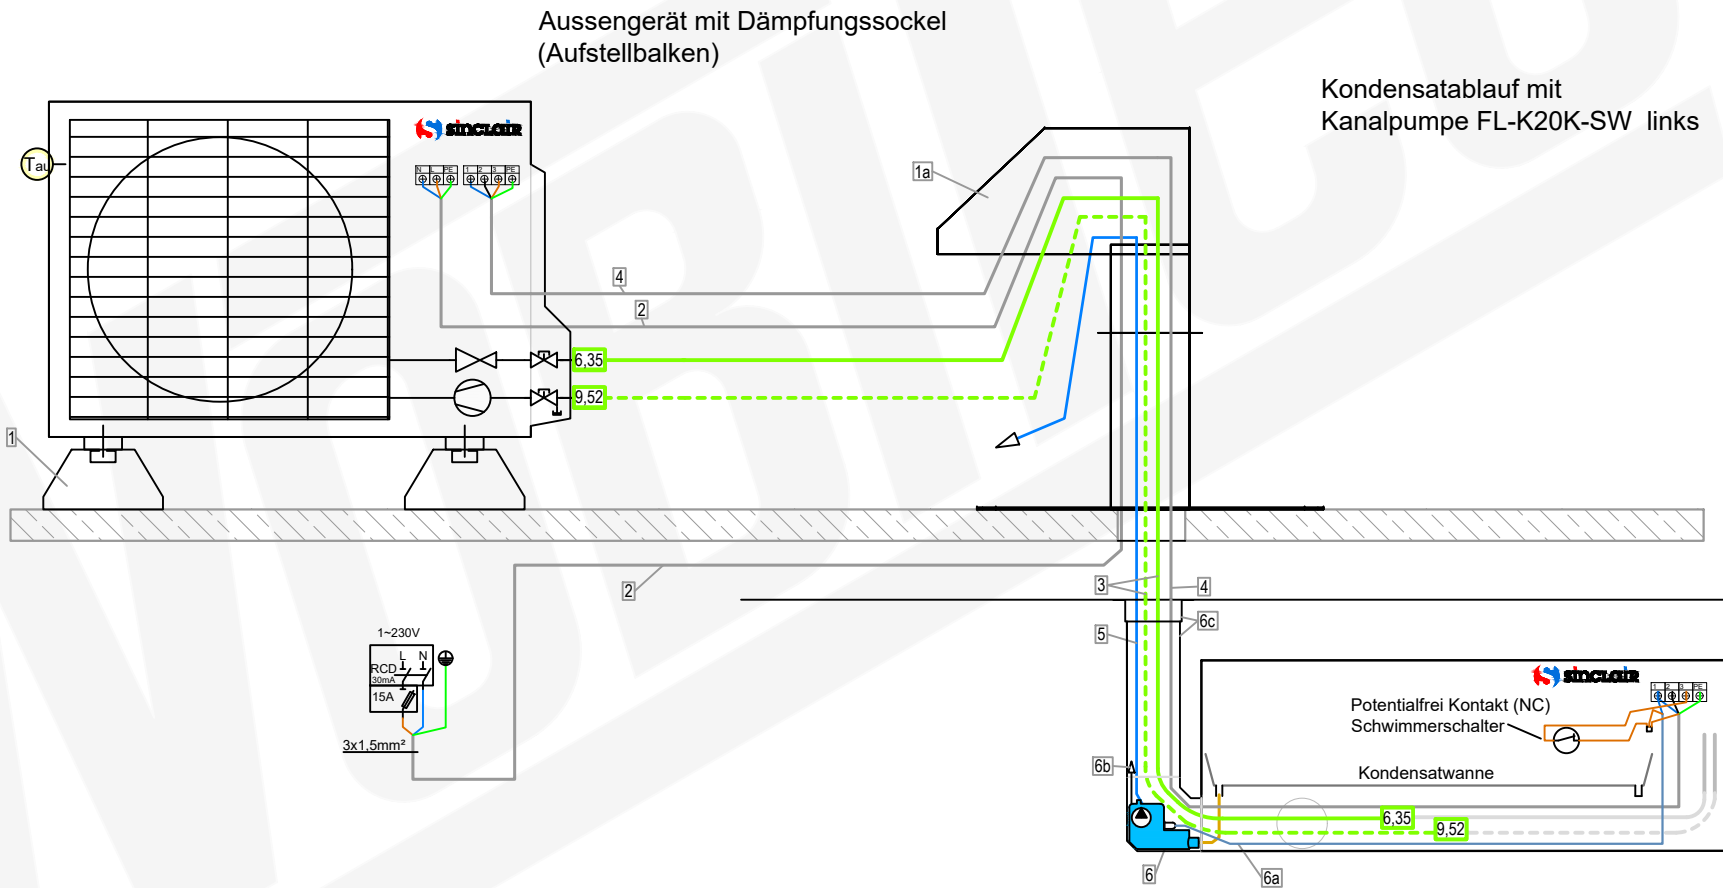

Zubehör Aussengerät
für Flachdachmontage

1	GUS 2 x Dämpfungsockel GDS	Artikel 3362
1a	Dachdurchführung	3419

Zubehör Aussengerät-
Stromversorgung

2	Elektroleitung NYY-J 3 x 1.5 mm² Erdkabel Schwarz	Artikel 3162
---	--	-----------------

Zubehör Installationsleitung

	Wunschlänge Meter	Artikel
3	DUO-Kältemittelleitung isoliert- 1/4" / 3/8" (6,35/9,52mm)	11752-026
4	Elektro-Verbindungskabel- NYY-J 5 x 1.5 mm² Erdkabel Schwarz	3160


Zubehör Wandgerät mit Kanalpumpe

	Wunschlänge Meter	Artikel
5	Kondensatablaufleitung- 6 mm PVC-Schlauch verstärkt	7201
6	Kondensatpumpe FL-K20K-SW mit Zubehör: 6a- Steckerkabel 1,5 m 6b- Schwimmerschalter-Entlüfter 6c- Kabelkanal HxBxT mm: 60 x 80 x 750 mit Abdeckwinkel	7202

Sinclair Set
Monosplit mit Wandgerät
Artikel 19838 (19848+19827)

Aussengerät
SOH-13BIT
Artikel 19848

Wandgerät
TERREL SIH-13BITG
Artikel 19827

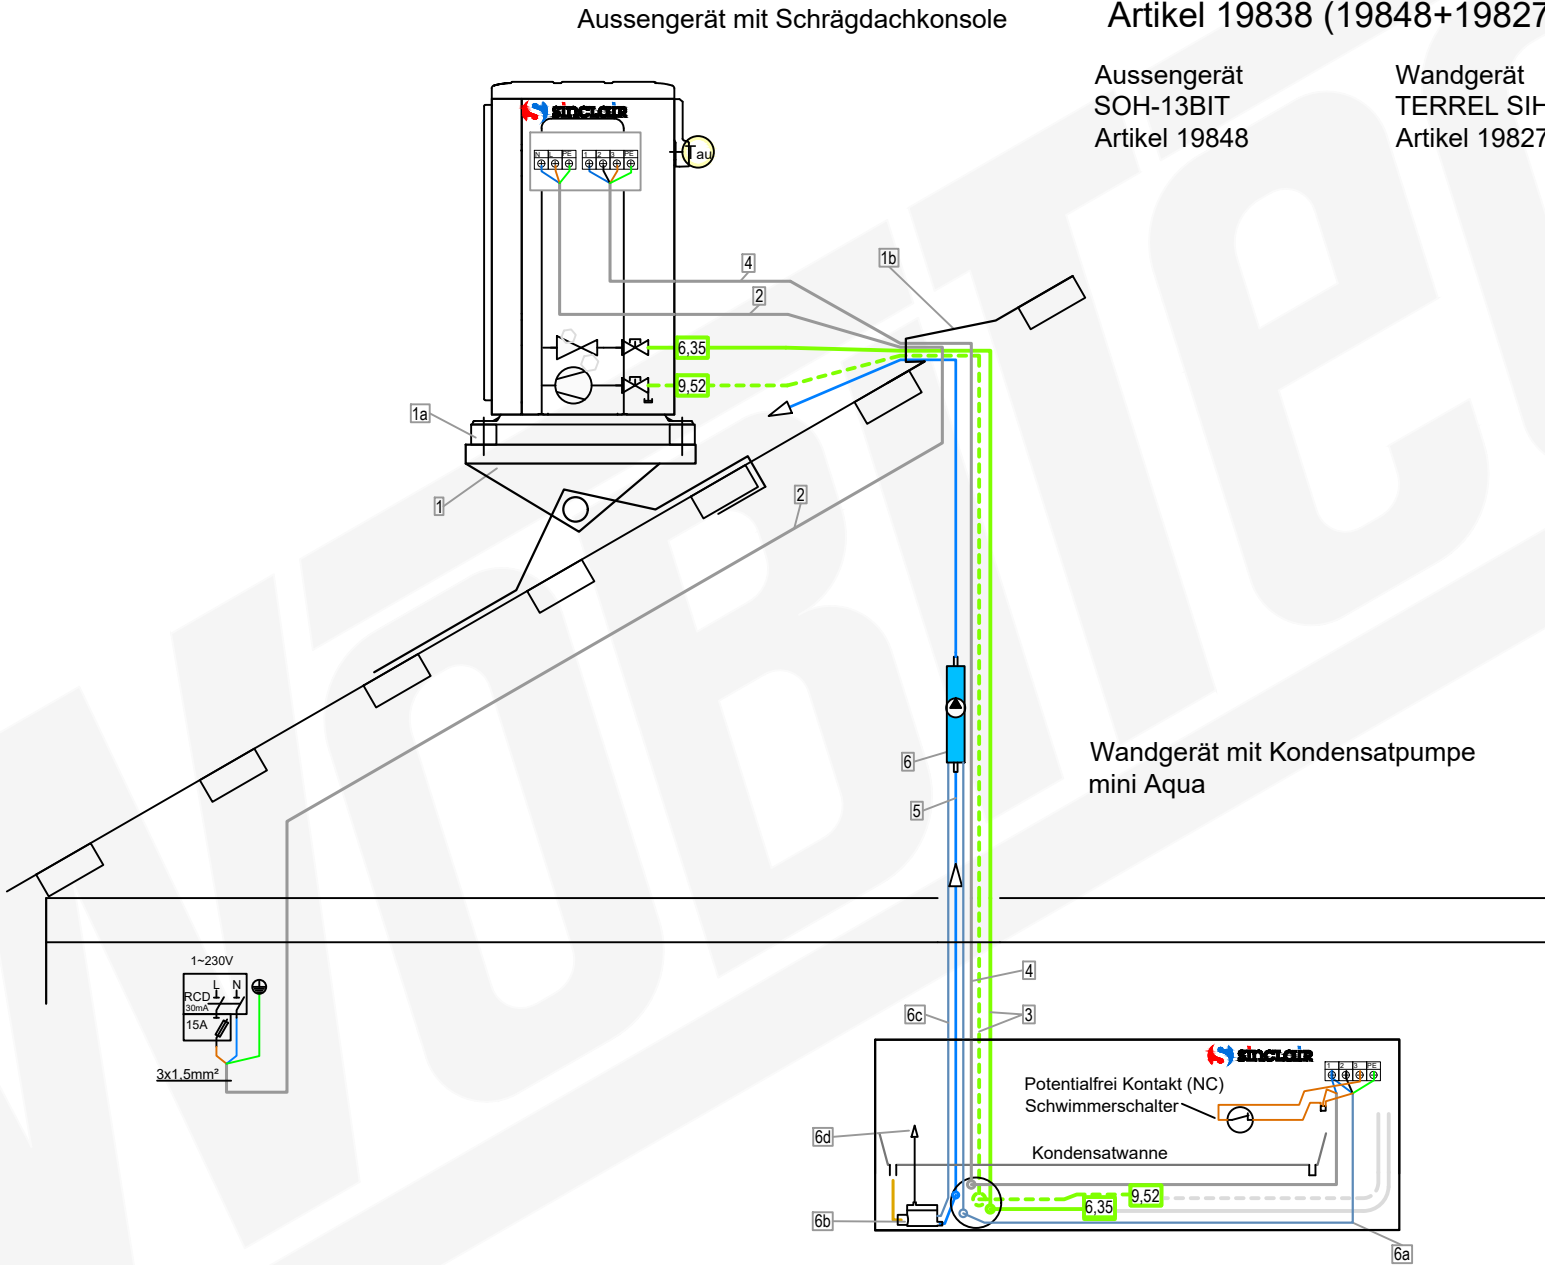

Zubehör Aussengerät
für Schrägdach

	Artikel
1 Schrägdachkonsole-Dachtritt 800 x 250 mm	19113-001
1a Set 4 x Schwingungsdämpfer M8	4648
1b Solarziegel Dacheinführung	10104

Zubehör Aussengerät-
Stromversorgung

	Artikel
2 Elektroleitung NYY-J 3 x 1.5 mm² Erdkabel Schwarz	3162

Zubehör Installationsleitung

	Wunschlänge Meter	Artikel
3 DUO-Kältemittelleitung isoliert-1/4" / 3/8" (6,35/9,52mm)	11752-026	
4 Elektro-Verbindungskabel-NYY-J 5 x 1.5 mm² Erdkabel Schwarz	3160	

Zubehör Wandgerät mit Kanalpumpe

	Artikel	Wunschlänge Meter
5 Kondensatablaufleitung-6 mm PVC-Schlauch verstärkt	7201	
6 Kondensatpumpe FL-K20K-SW mit Zubehör: 6a- Steckerkabel 1,5 m 6b- Schwimmerschalter-Entlüfter 6c- Kabelkanal HxBxT mm: 60 x 80 x 750 mit Abdeckwinkel	7202	