


LG Set
Monosplit mit Wandgerät
Artikel 23267

Aussengerät
S24ET.NSK


Wandgerät
S24ET.UL2

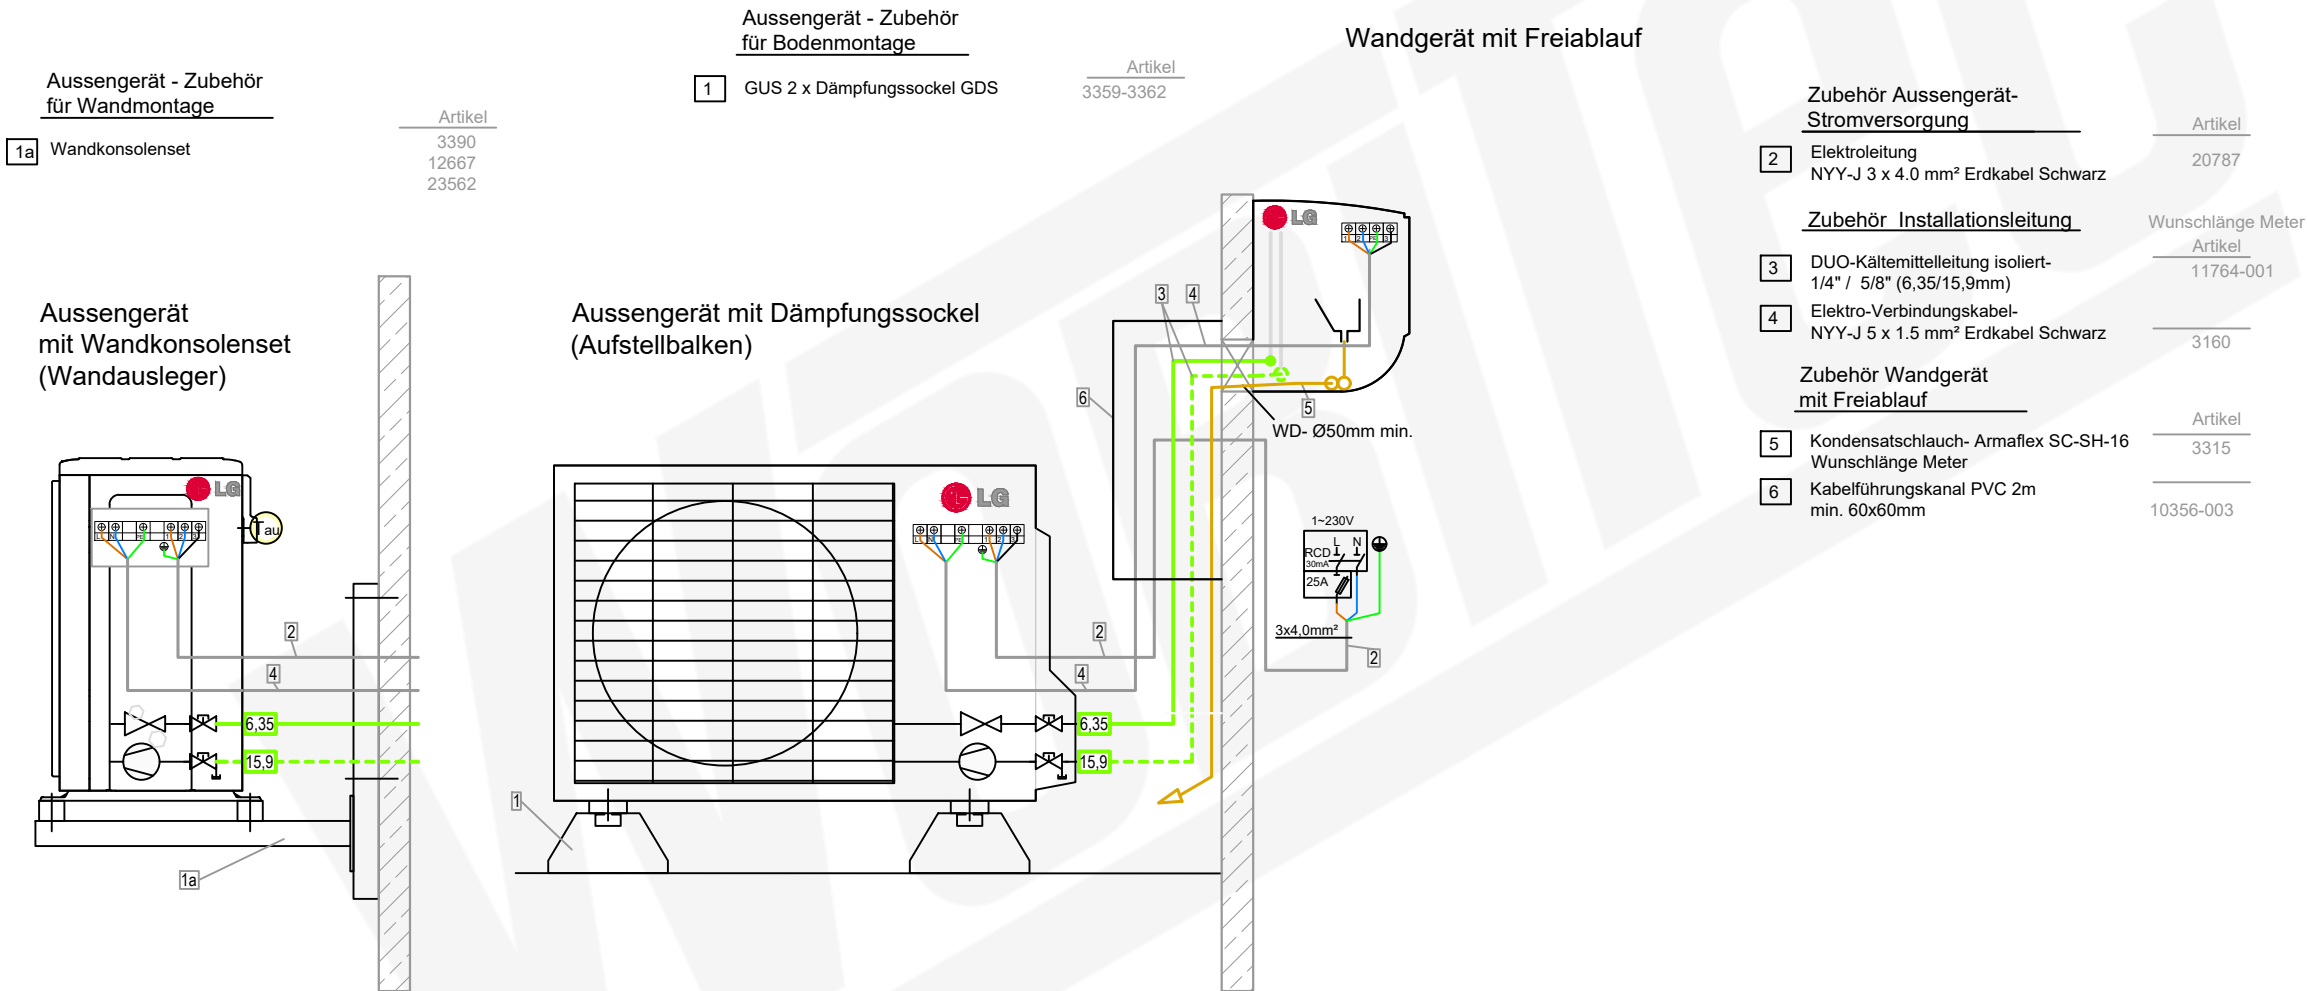

LG Set
Monosplit mit Wandgerät
Artikel 23267

Aussengerät
S24ET.NSK

Wandgerät
S24ET.UL2

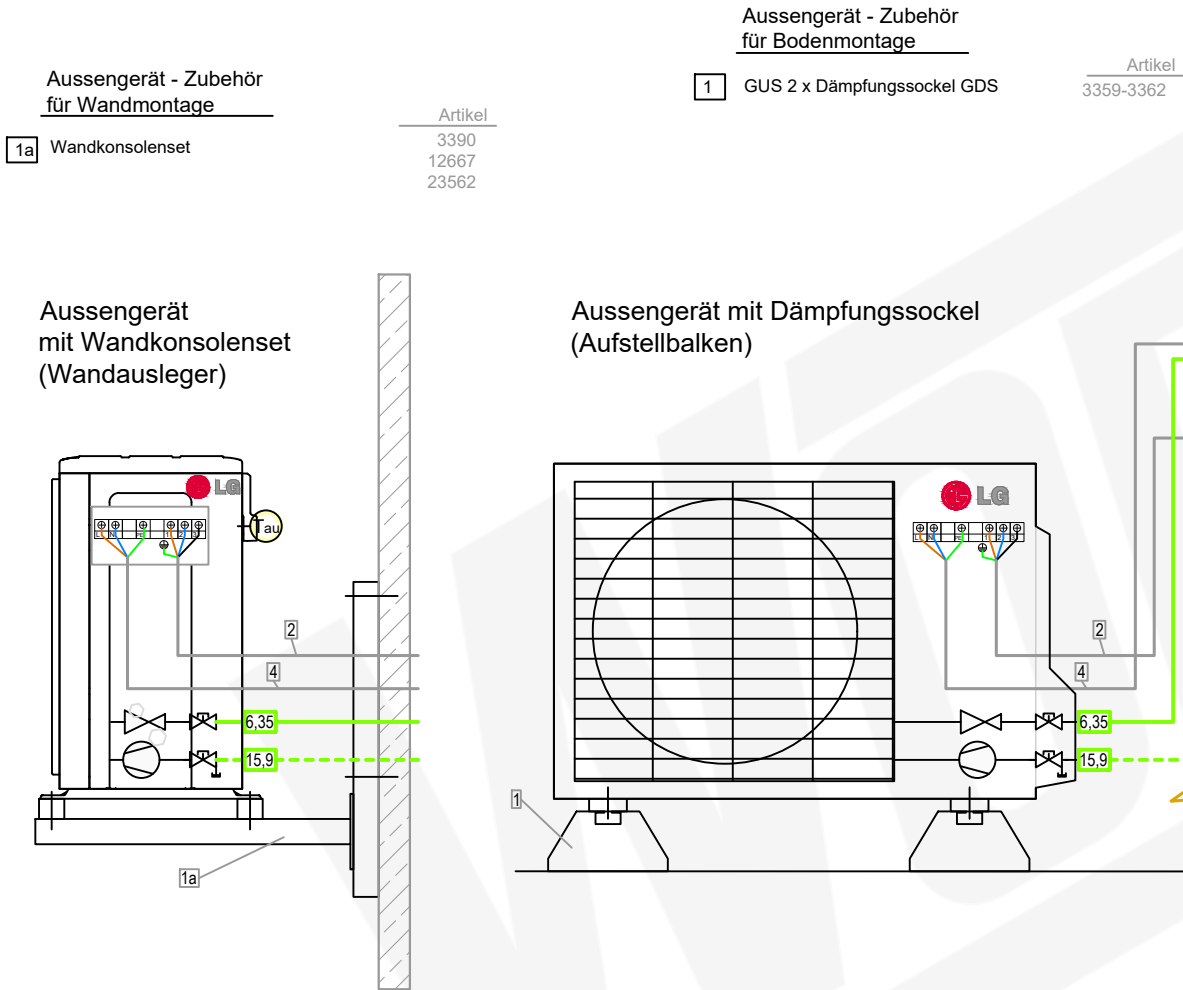

Wandgerät mit Freiablauf

Zubehör Aussengerät-Stromversorgung		Artikel
2	Elektroleitung NYY-J 3 x 4.0 mm² Erdkabel Schwarz	20787
Zubehör Installationsleitung		Wunschlänge Meter Artikel
3	DUO-Kältemittelleitung isoliert- 1/4" / 5/8" (6,35/15,9mm)	11764-001
4	Elektro-Verbindungskabel- NYY-J 5 x 1.5 mm² Erdkabel Schwarz	3160
Zubehör Wandgerät mit Freiablauf		Artikel
5	Kondensatschlauch- Armaflex SC-SH-16 Wunschlänge Meter	3315
6	Kabelführungskanal PVC 2m min. 60x60mm	10356-003

LG Set
Monosplit mit Wandgerät
Artikel 23267

Aussengerät
S24ET.NSK

Wandgerät
S24ET.UL2

Aussengerät - Zubehör
für Bodenmontage

- 1 GUS 2 x Dämpfungssockel GDS

Artikel
3359-3362

Aussengerät - Zubehör
für Wandmontage

- 1a Wandkonsolenset

Artikel
3390
12667
23562

Aussengerät
mit Wandkonsolenset
(Wandausleger)

Aussengerät mit Dämpfungssockel
(Aufstellbalken)

Kondensatablauf mit Kondensatpumpe mini Aqua

Zubehör Aussengerät-
Stromversorgung

- 2 Elektroleitung
NYY-J 3 x 4.0 mm² Erdkabel Schwarz

Artikel

20787

Zubehör Installationsleitung

Wunschlänge Meter

- 3 DUO-Kältemittelleitung isoliert-
1/4" / 5/8" (6,35/15,9mm)

Artikel

11764-001

- 4 Elektro-Verbindungskabel-
NYY-J 5 x 1.5 mm² Erdkabel Schwarz

Artikel

3160

Zubehör Wandgerät mit
Kondensatpumpe mini aqua

- 5 Kondensatablaufleitung-
6 mm PVC-Schlauch verstärkt

Artikel

7201

- 6 Kondensatpumpe mini aqua
mit Zubehör:
6a- Steckerleitung Zuleitung 1,5m
6b- Schimmerschalter
6c- Steckerleitung Schimmerschalter
6d- Schimmerschalter-Entlüfter
6e- air intake = no siphoning,
(Luftinlass = kein Hebereffekt)

Wunschlänge Meter

Artikel

11051

Aussengerät S24ET.NSK	Wandgerät S24ET.UL2
--------------------------	------------------------

Aussengerät
S24ET.NSK

Wandgerät
S24ET.UL2


1a Wandkonsolenset

Artikel
3390
12667
23562

1 GUS 2 x Dämpfungssockel GDS

Artikel
3359-3362

Kondensatablauf mit Kanalpumpe FL-K20K-SW rechts

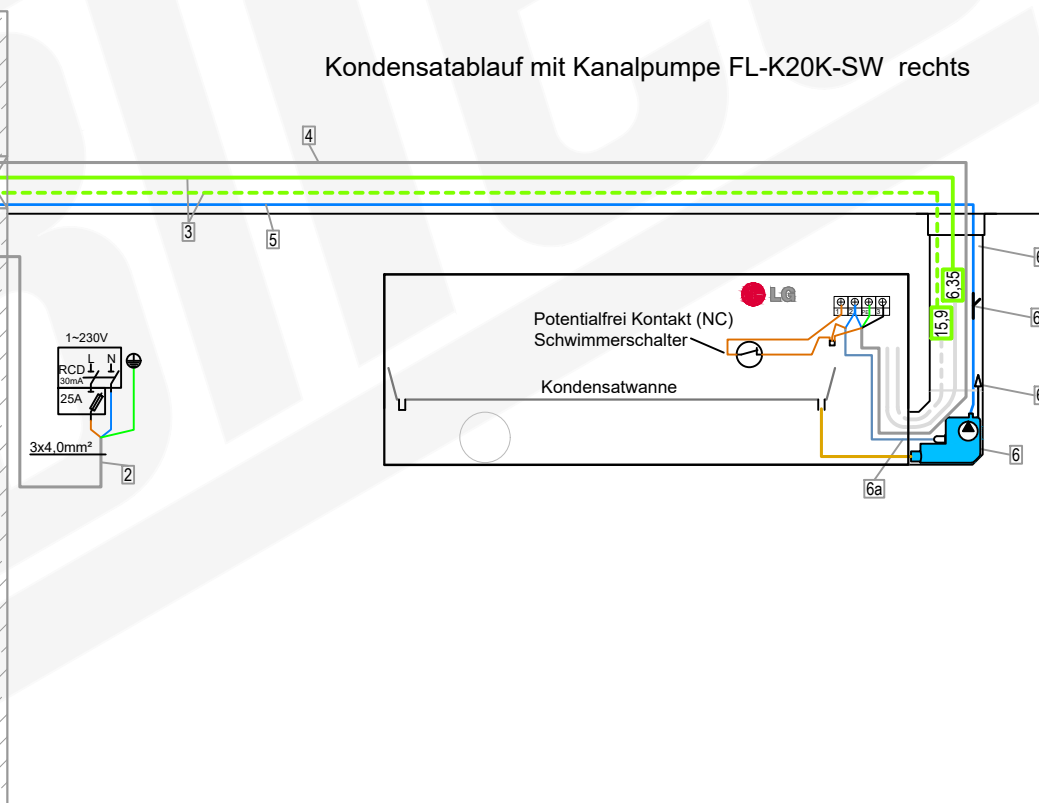

Artikel

- 2** Elektroleitung
NYY-J 3 x 4.0 mm² Erdkabel Schwarz

20787

Wunschlänge Meter

- 3** DUO-Kältemittelleitung isoliert-
1/4" / 5/8" (6,35/15,9mm)

Artikel
11764-001

- 4 Elektro-Verbindungskabel-
NYY-J 5 x 1.5 mm² Erdkabel Schwarz

3160

Artikel

- 5 Kondensatablaufleitung-
6 mm PVC-Schlauch verstärkt
- 6 Kondensatpumpe FL-K20K-SW
mit Zubehör:
 - 6a- Steckerkabel 1,5 m
 - 6b- Schwimmerschalter-Entlüfter
 - 6c- Kabelkanal HxBxT mm:
60 x 80 x 750 mit Abdeckwinkel
 - 6d- air intake = no siphoning,
(Lufteinlass = kein Hebereffekt)

Wunschlänge Meter

7202

LG Set
Monosplit mit Wandgerät
Artikel 23267

Aussengerät
S24ET.NSK

Wandgerät
S24ET.UL2

Aussengerät - Zubehör
für Bodenmontage

1 GUS 2 x Dämpfungssockel GDS

Artikel
3359-3362

Aussengerät - Zubehör
für Wandmontage


1a Wandkonsolenset

Artikel
3390
12667
23562

Aussengerät
mit Wandkonsolenset
(Wandausleger)

Aussengerät mit Dämpfungssockel
(Aufstellbalken)

Kondensatablauf mit Kanalpumpe FL-K20K-SW links

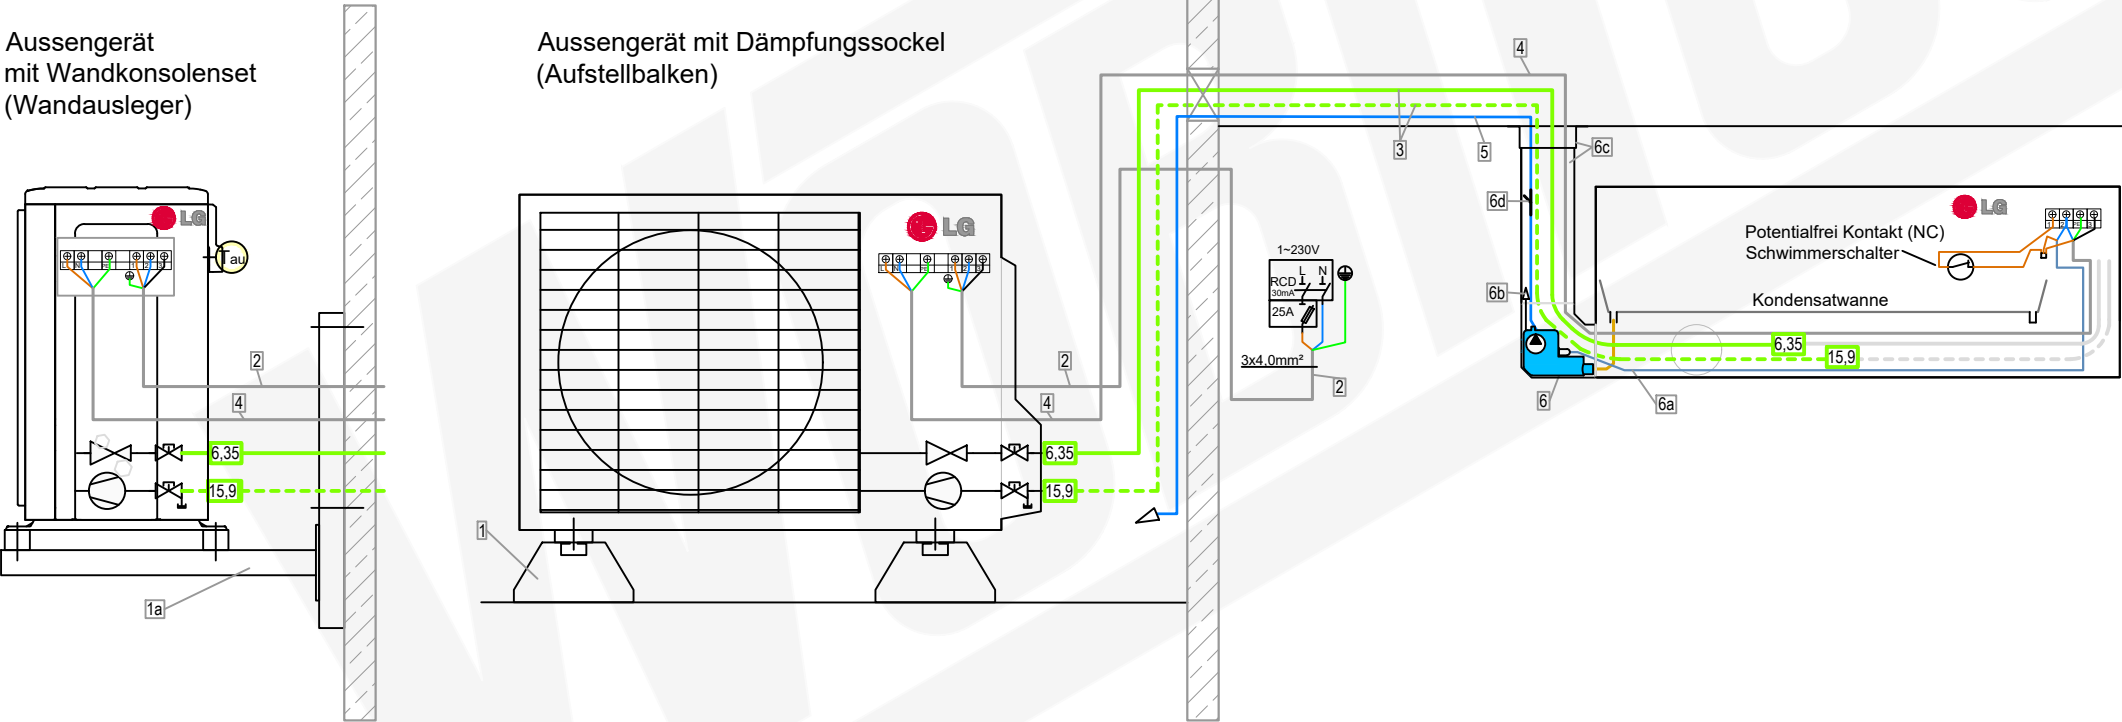

Zubehör Aussengerät-
Stromversorgung

2 Elektroleitung
NYY-J 3 x 4.0 mm² Erdkabel Schwarz

Artikel

20787

Zubehör Installationsleitung

3 DUO-Kältemittelleitung isoliert-
1/4" / 5/8" (6,35/15,9mm)

Wunschlänge Meter

Artikel

11764-001

4 Elektro-Verbindungskabel-
NYY-J 5 x 1.5 mm² Erdkabel Schwarz

Artikel

3160

Zubehör Wandgerät mit Kanalpumpe

5 Kondensatablaufleitung-
6 mm PVC-Schlauch verstärkt

Artikel

7201

Wunschlänge Meter

6 Kondensatpumpe FL-K20K-SW
mit Zubehör:
6a- Stecker Kabel 1,5 m
6b- Schwimmerschalter-Entlüfter
6c- Kabelkanal HxBxT mm:
60 x 80 x 750 mit Abdeckwinkel
6d- air intake = no siphoning,
(Lufteinlass = kein Hebereffekt)


Artikel

7202

LG Set
Monosplit mit Wandgerät
Artikel 23267

Aussengerät
S24ET.NSK

Wandgerät
S24ET.UL2

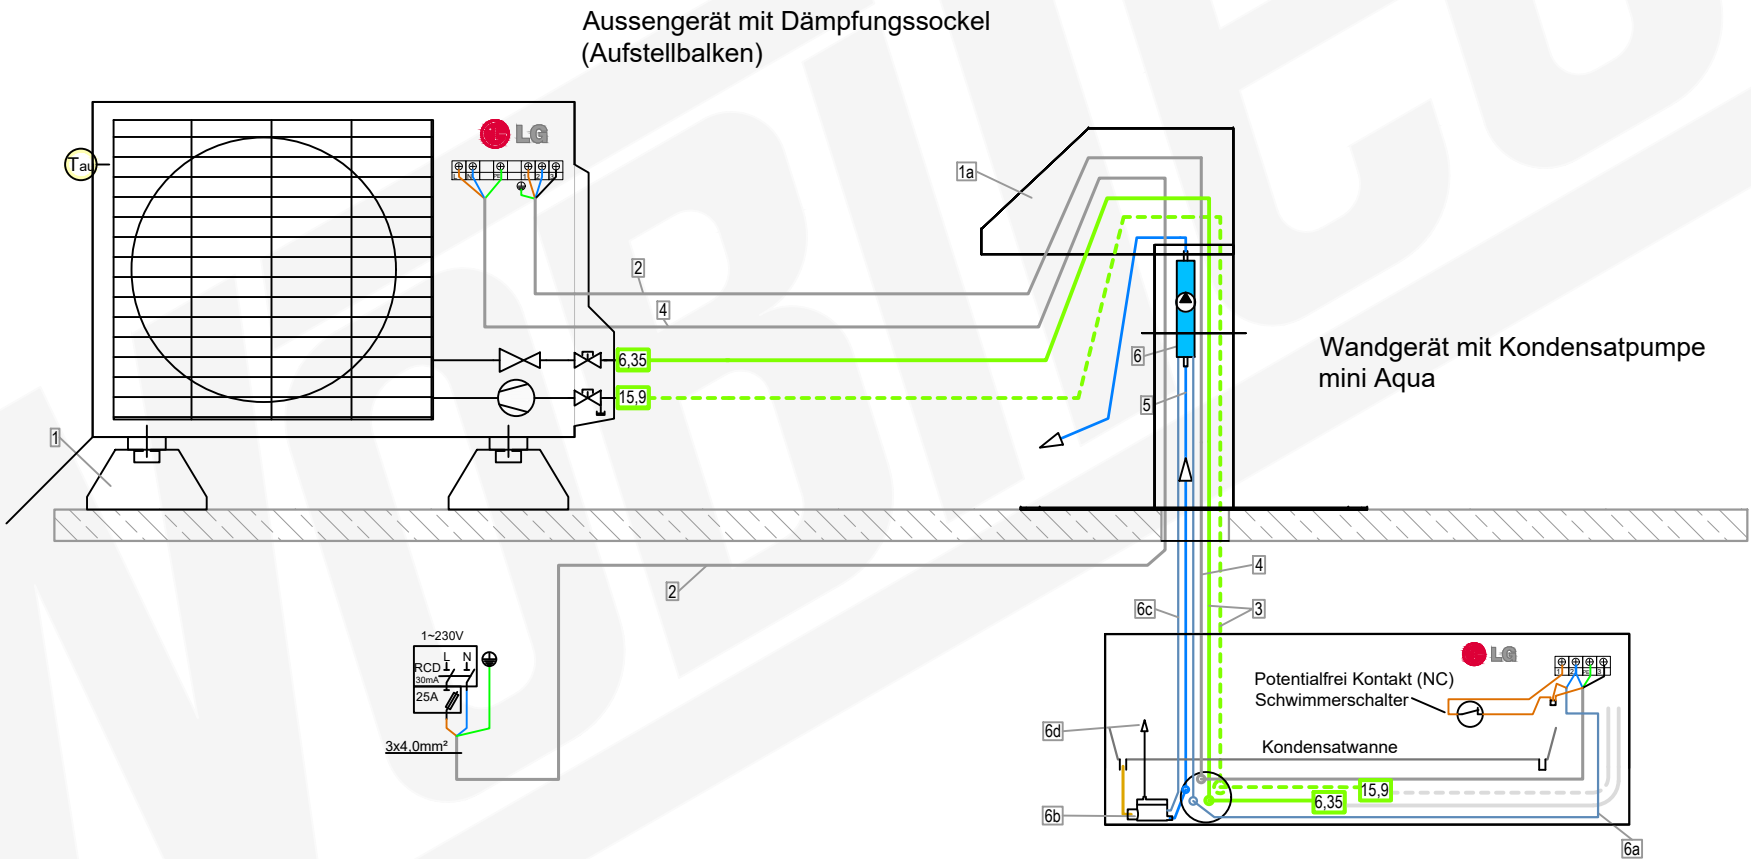

Zubehör Aussengerät
für Flachdachmontage

	Artikel
1	GUS 2 x Dämpfungssockel GDS 3362
1a	Dachdurchführung 3419

Zubehör Aussengerät-
Stromversorgung

	Artikel
2	Elektroleitung NYY-J 3 x 4.0 mm² Erdkabel Schwarz 20787


Zubehör Installationsleitung

	Wunschlänge Meter	Artikel
3	DUO-Kältemittelleitung isoliert- 1/4" / 5/8" (6,35/15,9mm)	11764-001
4	Elektro-Verbindungskabel- NYY-J 5 x 1.5 mm² Erdkabel Schwarz	3160

Zubehör Wandgerät mit
Kondensatpumpe mini aqua

	Artikel	Wunschlänge Meter
5	Kondensatablaufleitung- 6 mm PVC-Schlauch verstärkt	7201
6	Kondensatpumpe mini aqua mit Zubehör: 6a- Steckerkabel Zuleitung 1,5m 6b- Schwimmerschalter 6c- Steckerkabel Schwimmerschalter 6d- Schwimmerschalter-Entlüfter	11051

Wandgerät
S24ET.UL2

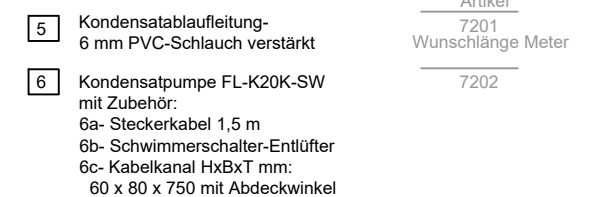


LG Set
Monosplit mit Wandgerät
Artikel 23267

Aussengerät
S24ET.NSK

Wandgerät
S24ET.UL2

Aussengerät mit Schrägdachkonsole

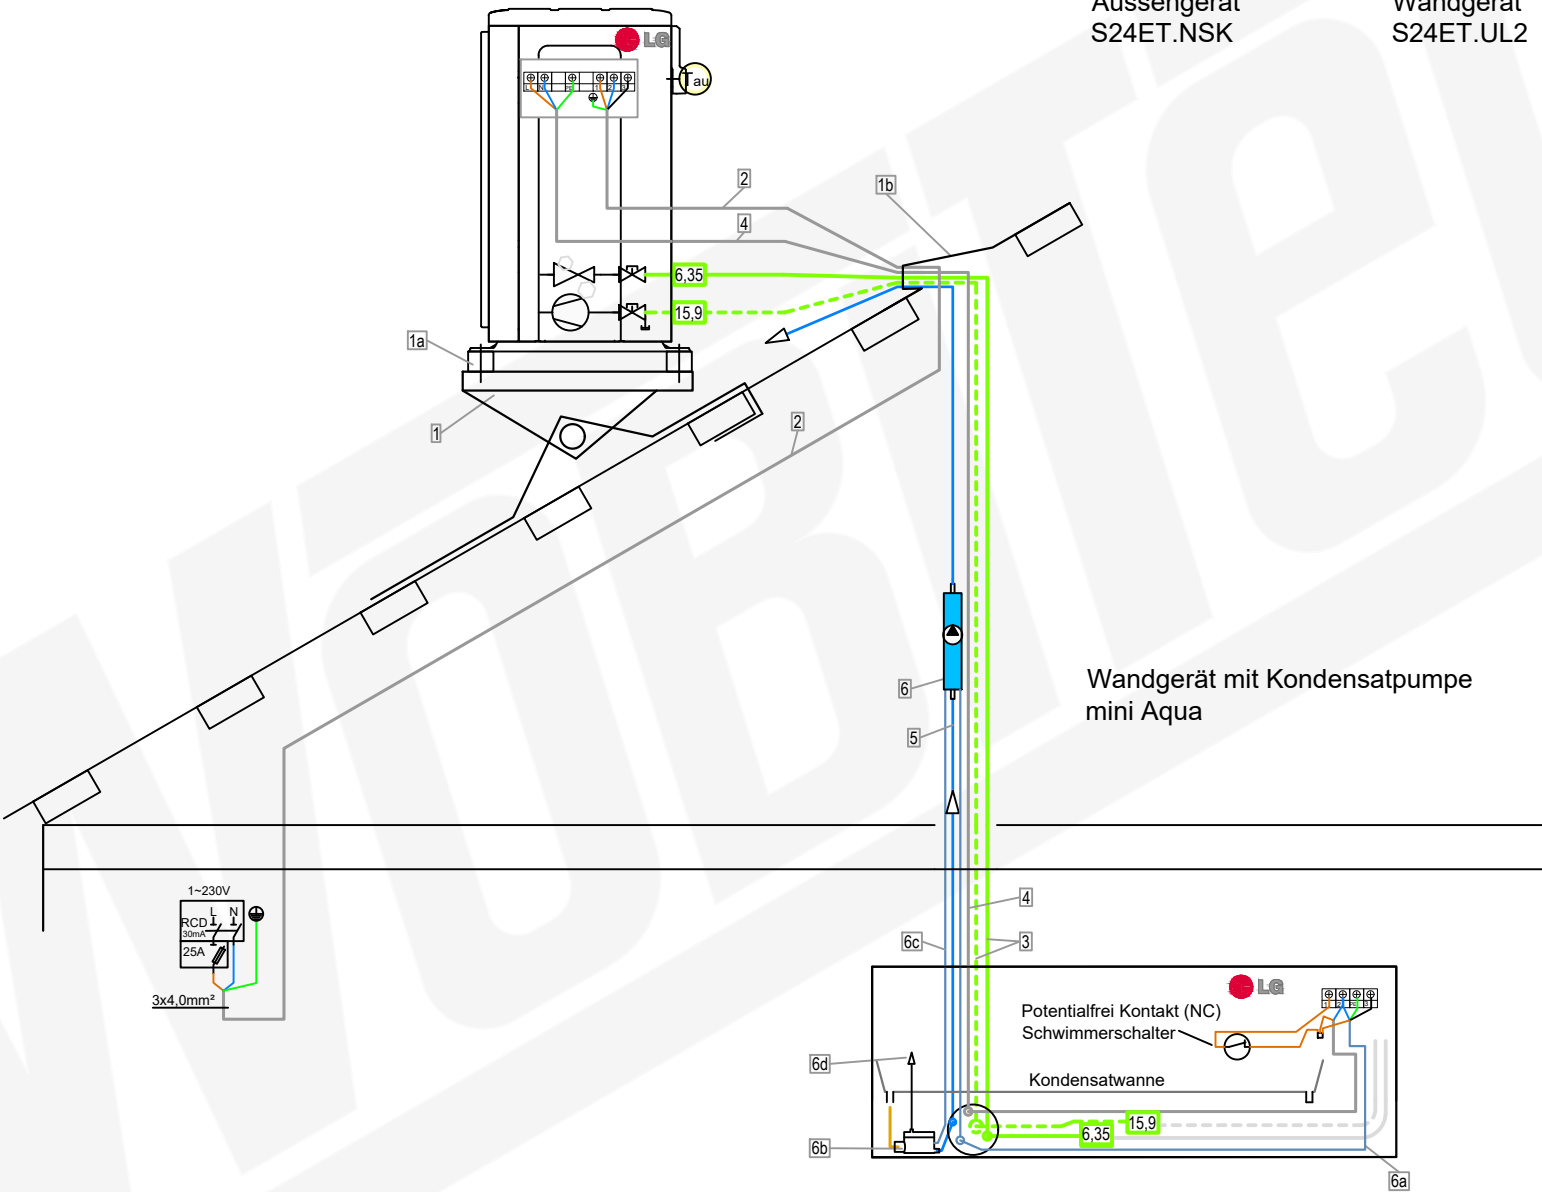

Zubehör Aussengerät
für Schrägdach

	Artikel
1 Schrädgachkonsole-Dachtritt 800 x 250 mm	19113-001
1a Set 4 x Schwingungsdämpfer M8	4648
1b Solarziegel Dacheinführung	10104

Zubehör Aussengerät-
Stromversorgung

	Artikel
2 Elektroleitung NYY-J 3 x 4.0 mm² Erdkabel Schwarz	20787

Zubehör Installationsleitung

	Wunschlänge Meter	Artikel
3 DUO-Kältemittelleitung isoliert-1/4" / 5/8" (6,35/15,9mm)	11764-001	
4 Elektro-Verbindungskabel-NYY-J 5 x 1.5 mm² Erdkabel Schwarz	3160	