


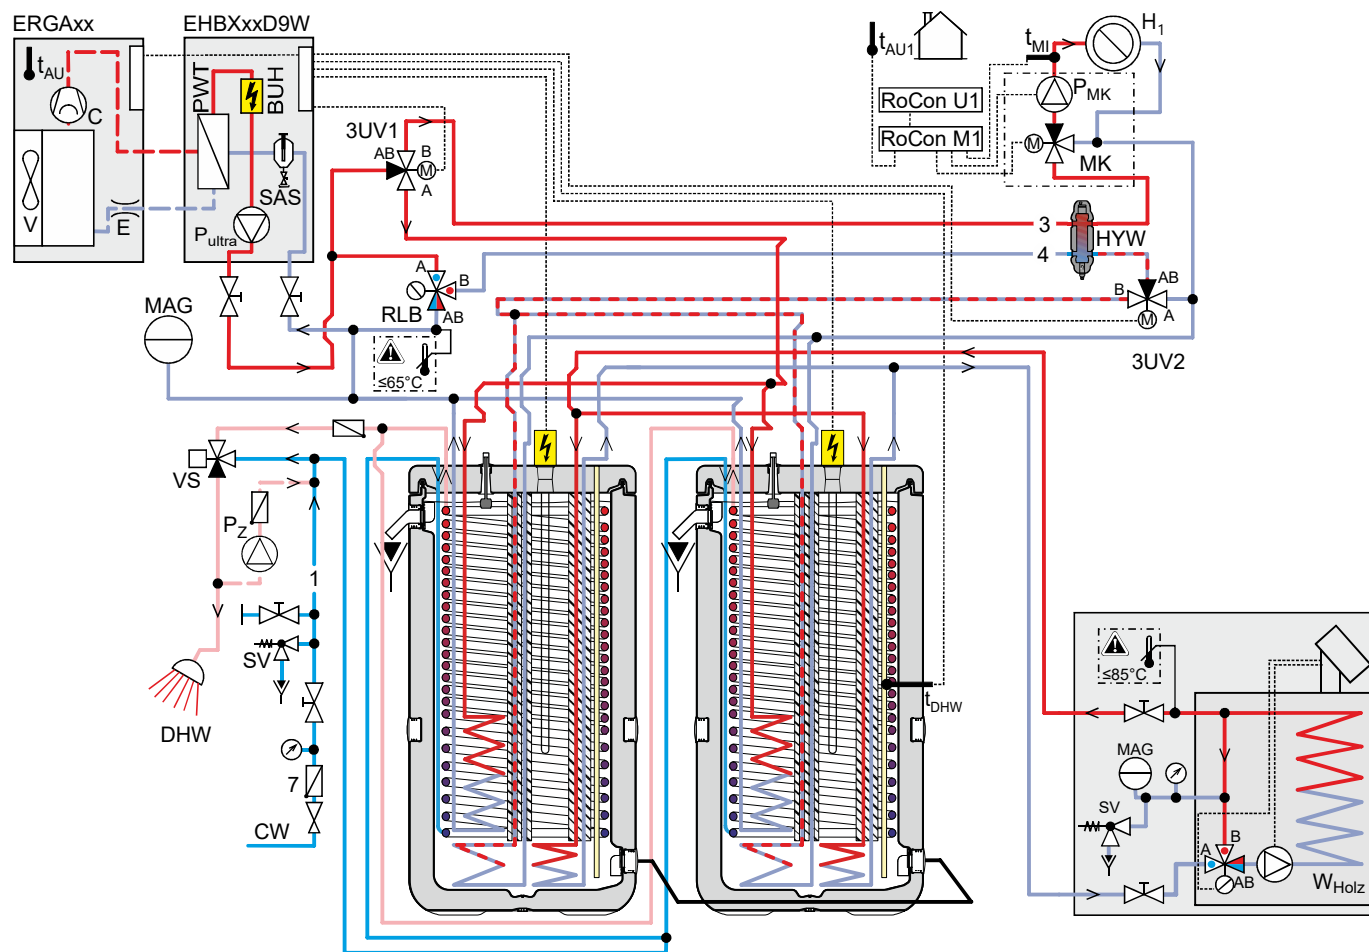

Das gezeigte Anlagenschema ist beispielhaft und ersetzt keinesfalls die sorgfältige Anlagenplanung. The arrangement shown is only an example, and it's no substitute for careful system planning.



Stand 2021-04-14
Seite 1/4

Altherma 3R W heizen 2x ST-P Kamin
Heizen - Kühlen >18°

Decision by

Managing Director

Head of R & D


Project Manager

Name:

Date:



www.daikin-heiztechnik.de

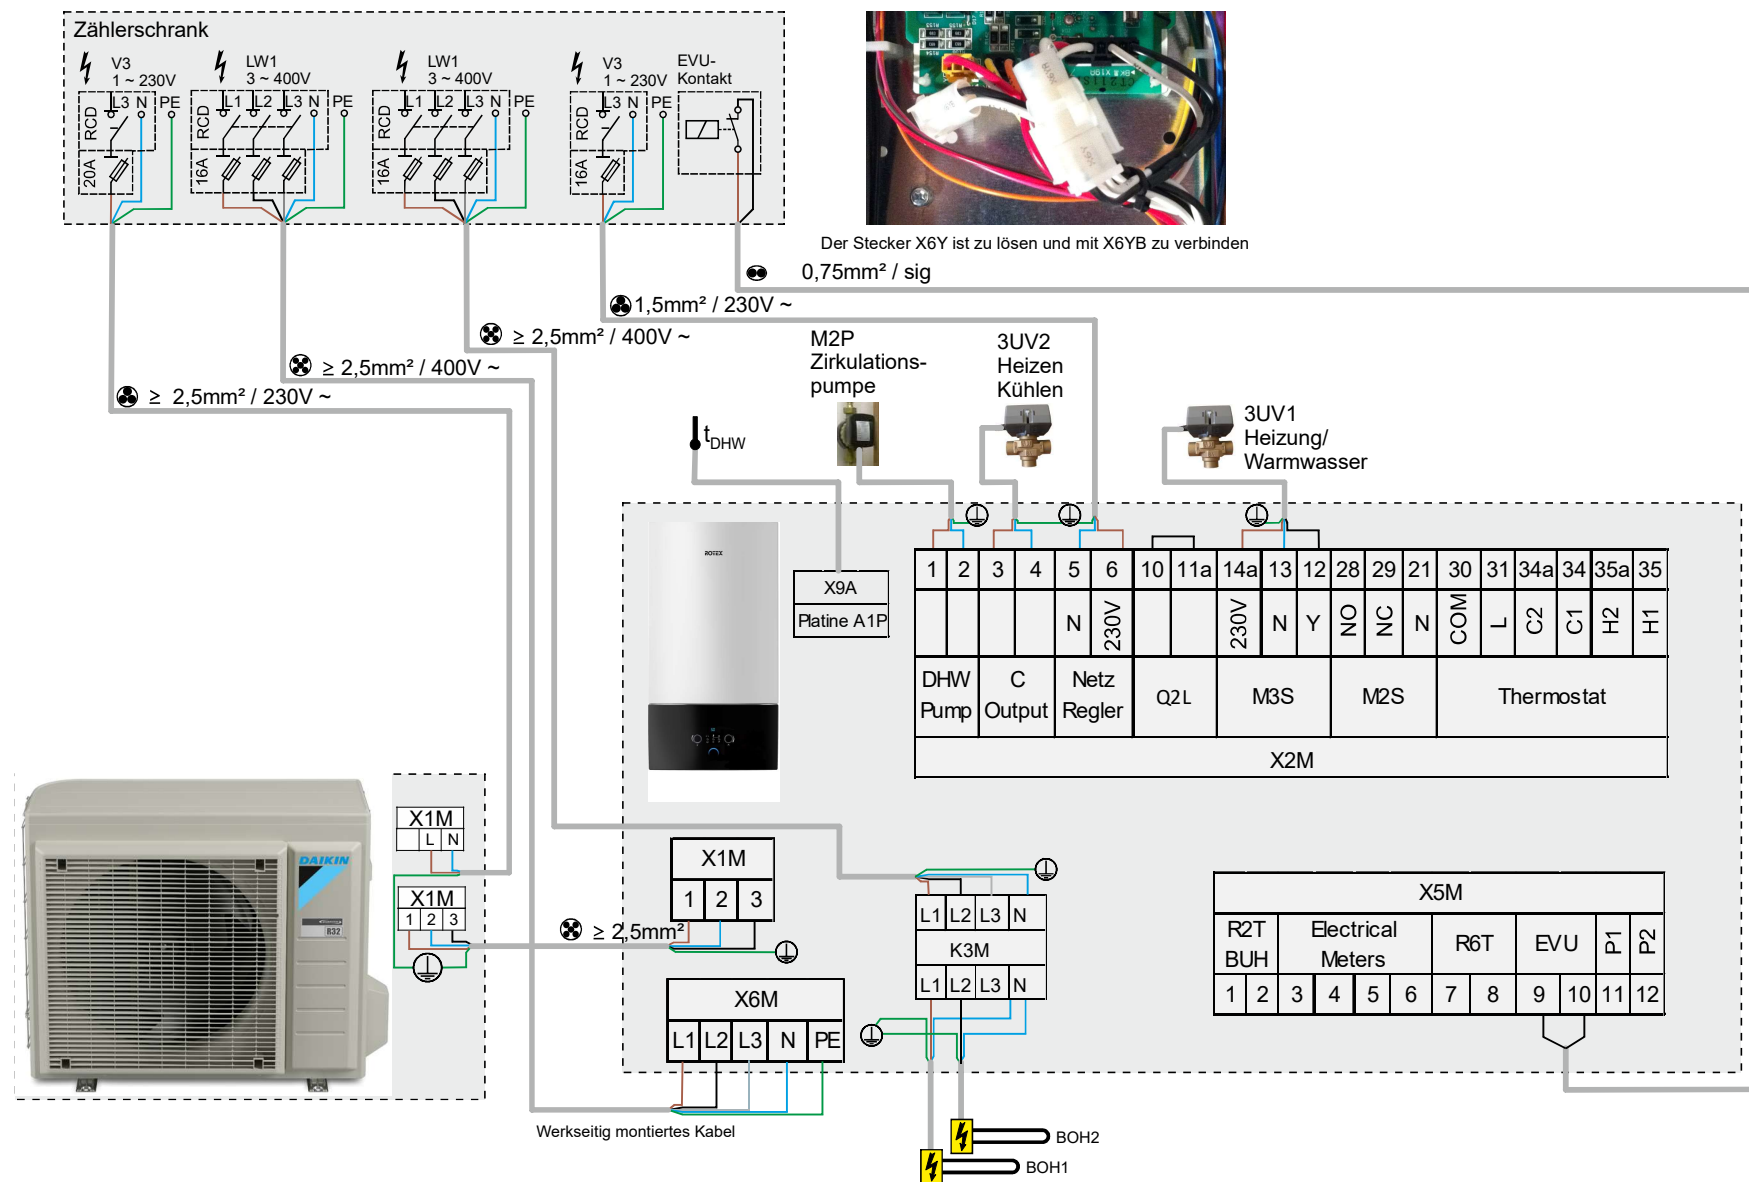

Das gezeigte Anlagenschema ist beispielhaft und ersetzt keinesfalls die sorgfältige Anlagenplanung. The arrangement shown is only an example, and it's no substitute for careful system planning.



Stand 2021-04-14
Seite 2/4

Altherma 3R W heizen 2x ST-P Kamin
Heizen - Kühlen >18°

Decision by

Managing Director

Head of R & D

Project Manager

Name:

Date:



www.daikin-heiztechnik.de