


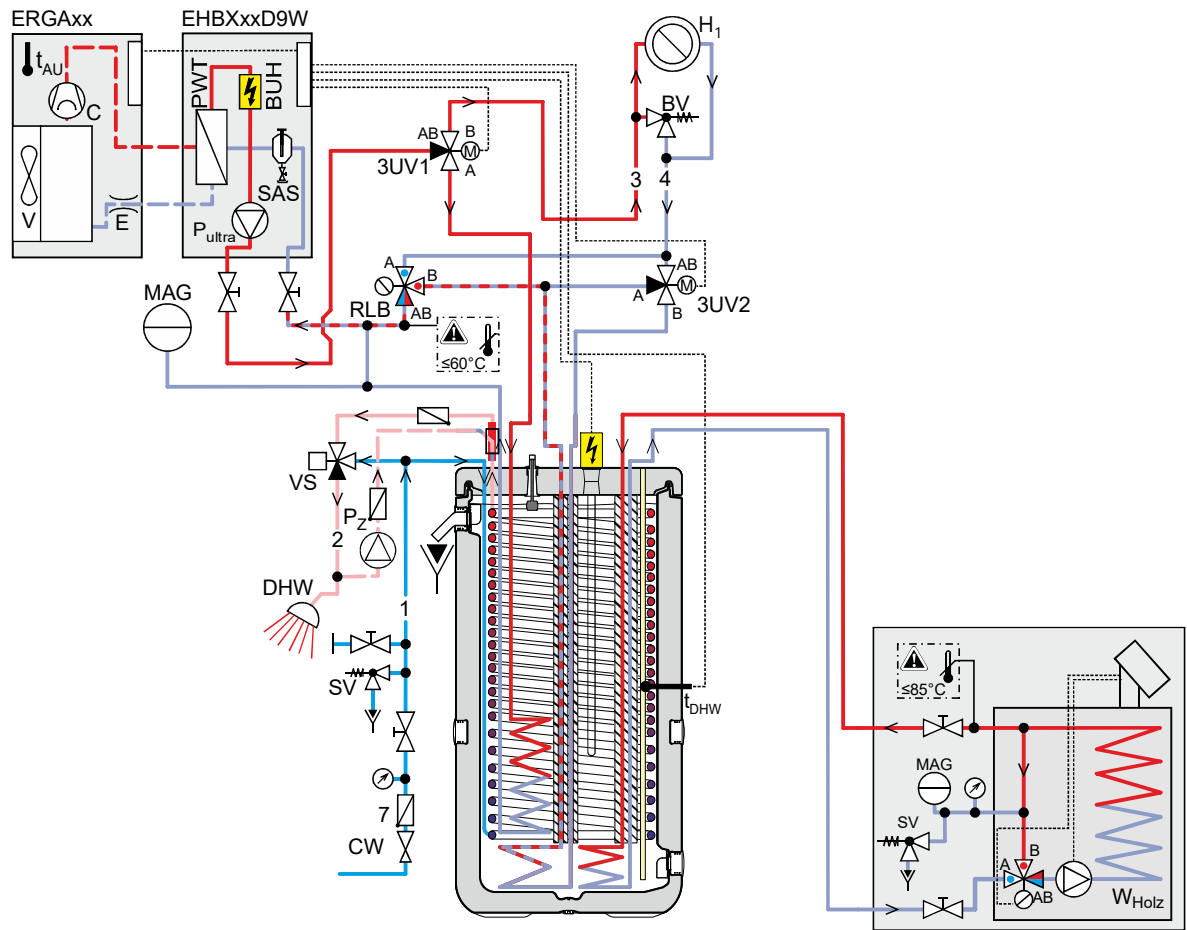

Das gezeigte Anlagenschema ist beispielhaft und ersetzt keinesfalls die sorgfältige Anlagenplanung. The arrangement shown is only an example, and it's no substitute for careful system planning.



Stand 2020-11-06
Seite 1/4

Altherma 3R W ST-P Kamin
heizen kühlen

Decision by


Managing Director Head of R & D Project Manager

Name:

Date:



www.daikin-heiztechnik.de

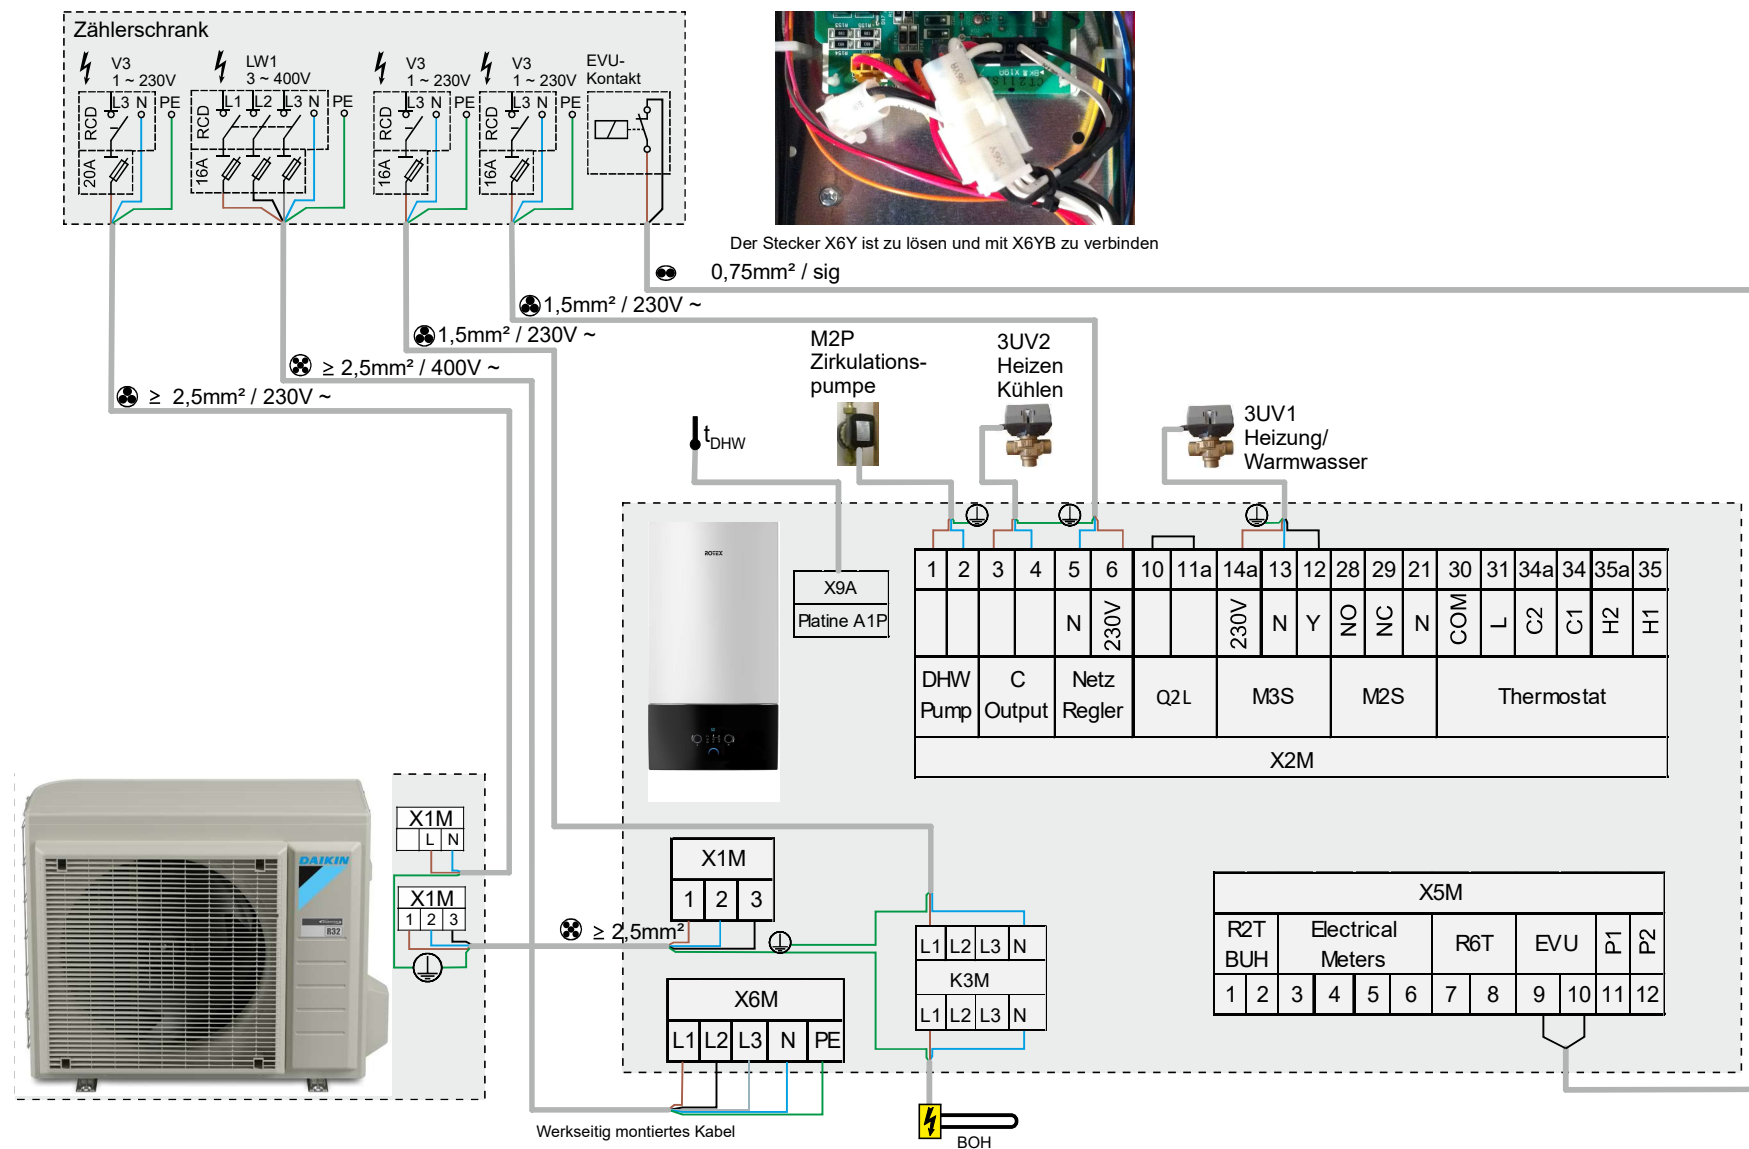

Das gezeigte Anlagenschema ist beispielhaft und ersetzt keinesfalls die sorgfältige Anlagenplanung. The arrangement shown is only an example, and it's no substitute for careful system planning.



Stand 2020-11-06
Seite 2/4

**Altherma 3R W ST-P Kamin
heizen kühlen**

Decision by

Managing Director Head of R & D Project Manager

Name:

Date:



www.daikin-heiztechnik.de