


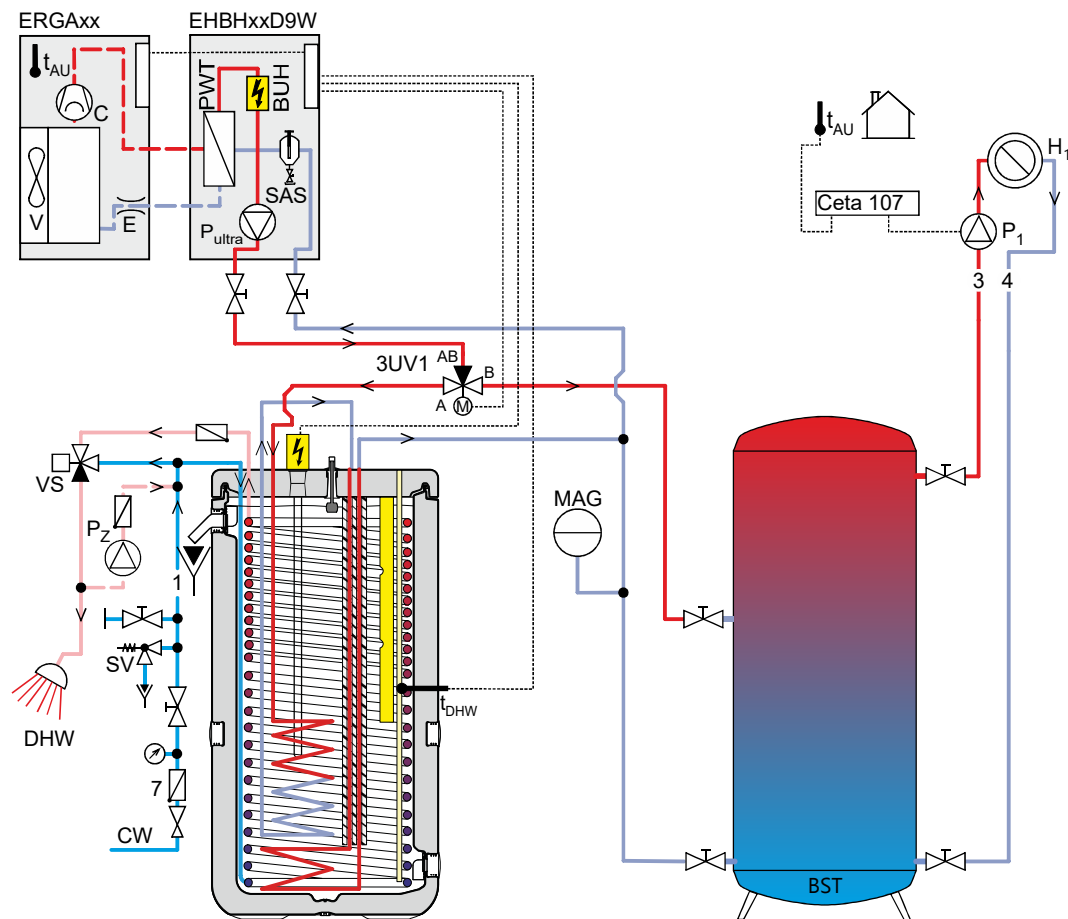

Das gezeigte Anlagenschema ist beispielhaft und ersetzt keinesfalls die sorgfältige Anlagenplanung. The arrangement shown is only an example, and it's no substitute for careful system planning.



Stand 2020-11-09
Seite 1/4

Altherma 3R W STxxx Heizungspuffer
heizen

Decision by



Managing Director Head of R & D Project Manager

Name:

Date:




www.daikin-heiztechnik.de

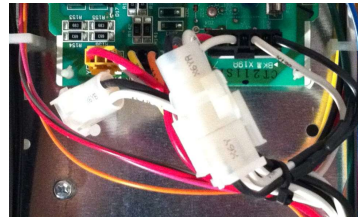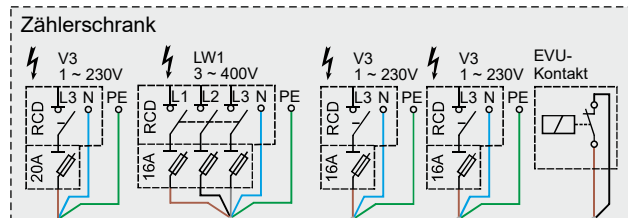

Der Stecker X6Y ist zu lösen und mit X6YB zu verbinden

0,75mm² / sig

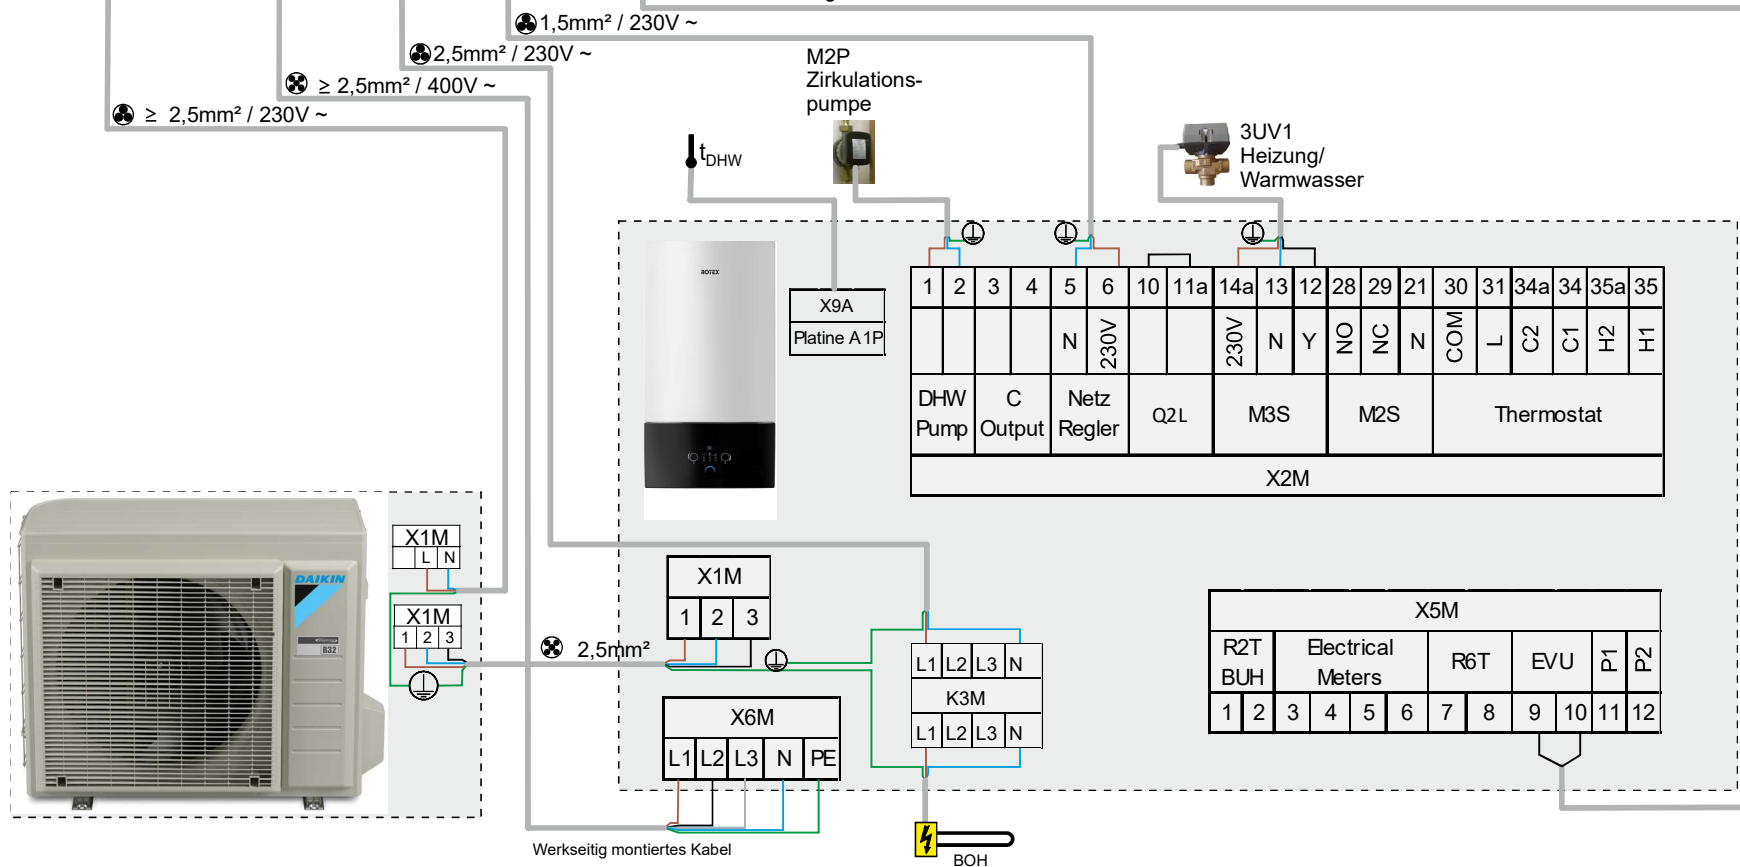

Das gezeigte Anlagenschema ist beispielhaft und ersetzt keinesfalls die sorgfältige Anlagenplanung. The arrangement shown is only an example, and it's no substitute for careful system planning.



Stand 2020-11-09
Seite 2/4

Altherma 3R W STxxx Heizungspuffer
heizen

Decision by

Managing Director Head of R & D Project Manager

Name:

Date:



www.daikin-heiztechnik.de