



Hydraulikschemas Yutaki S


Ein Heizkreis (Fußbodenheizung oder Heizkörper)
mit oder ohne Brauchwasserbereitung

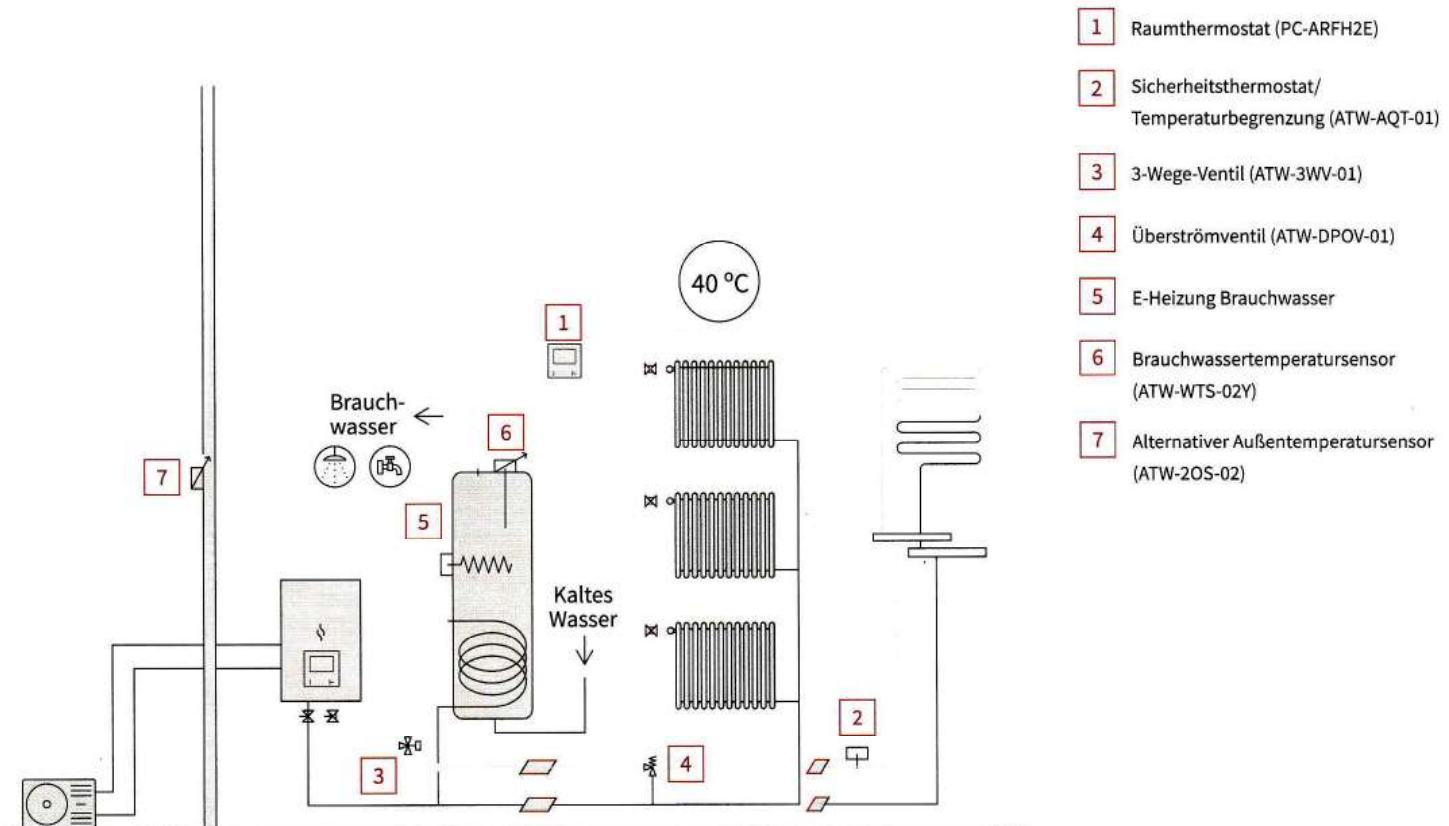

Zwei Heizkreise (Fußbodenheizung oder Heizkörper)
mit oder ohne Brauchwasserbereitung

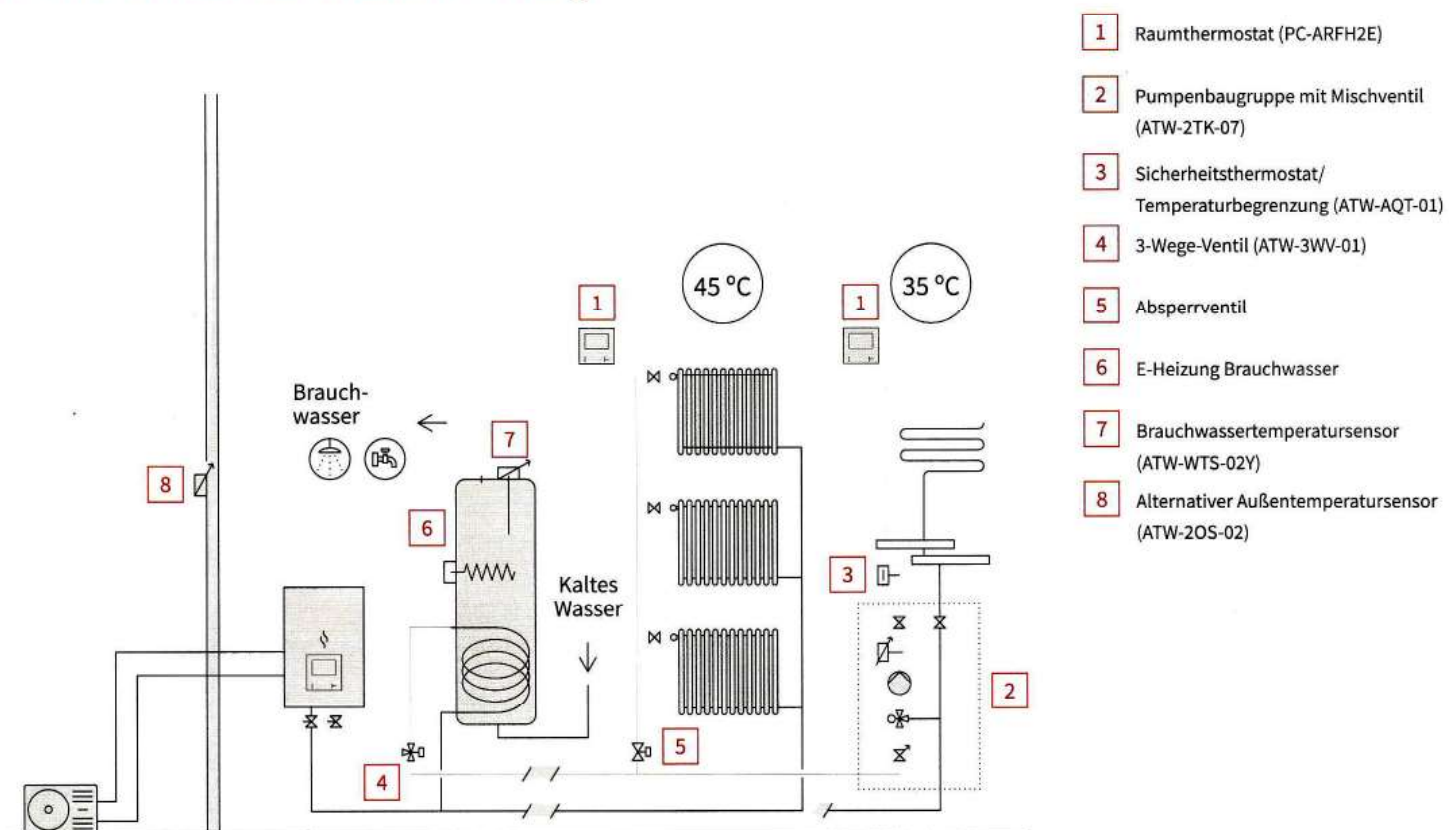


Heizkessel mit einem Heizkreis

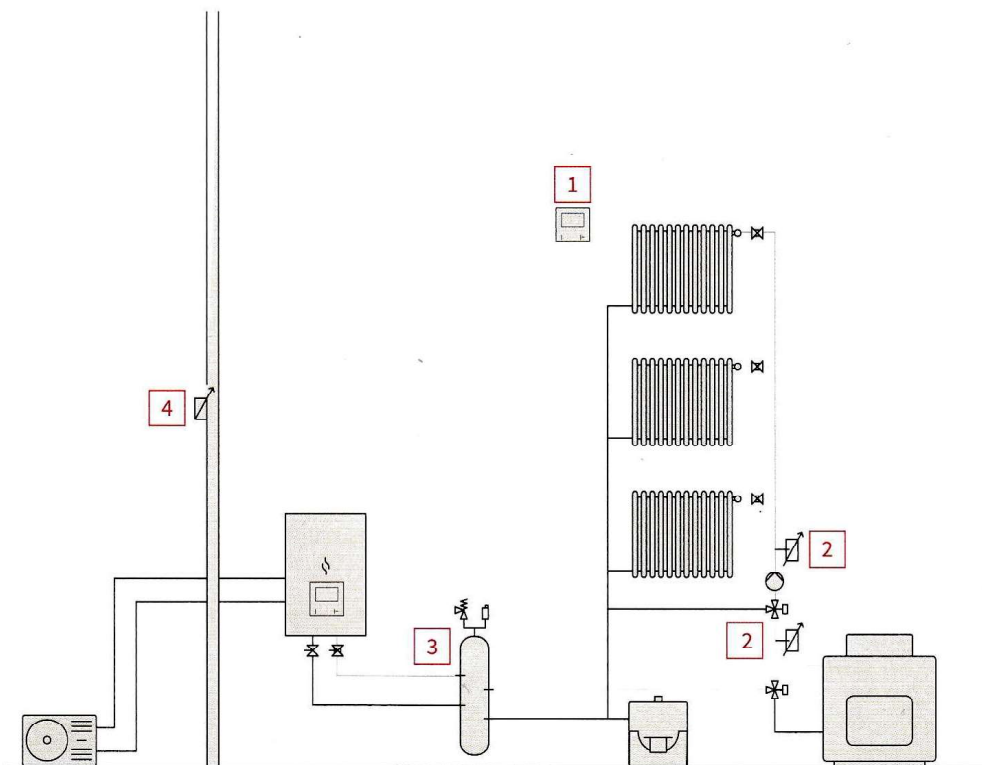

- 1 Raumthermostat (PC-ARFH2E)
- 2 Temperatursensor (ATW-WTS-02Y)
- 3 Hydraulische Weiche (ATW-HSK-01)
- 4 Alternativer Außen-temperatursensor (ATW-2OS-02)

Kaskadenbetrieb zum zentralen Heizbetrieb

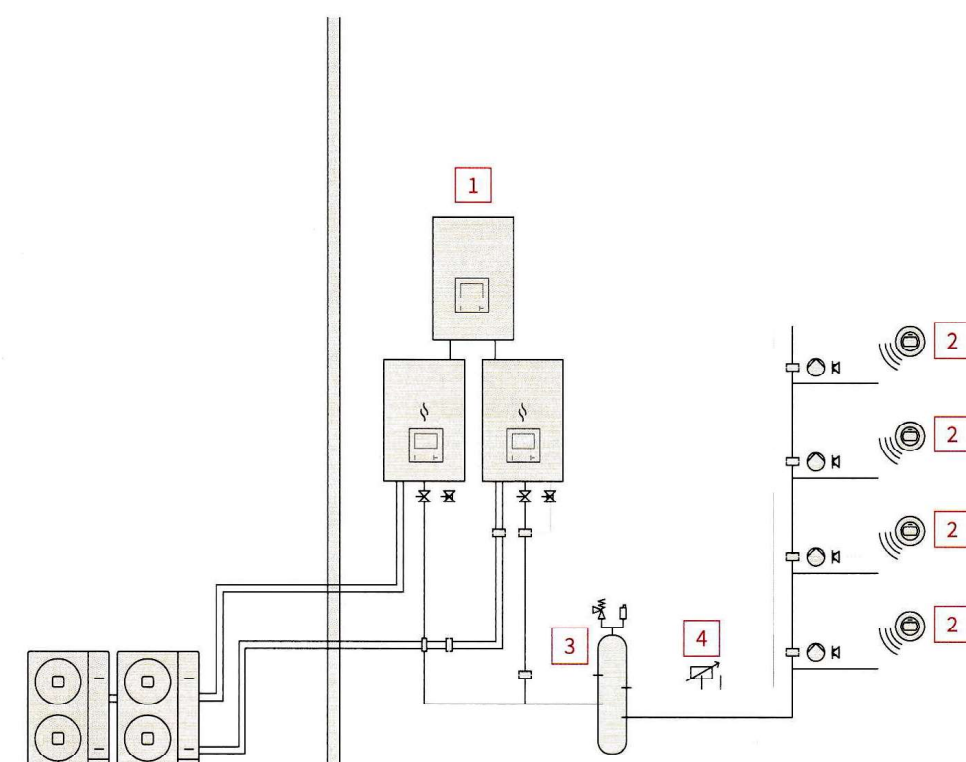

- 1 Kaskadenregler (ATW-YCC-03)
- 2 Intelligentes Raumthermostat (ATW-RTU-07)
- 3 Hydraulische Weiche (ATW-HSK-01)
- 4 Temperatursensor nach hydraulischer Weiche (ATW-WTS-02Y)