


Daikin Duosplit mit 2x Wandgerät
Artikel 21245 (20331+20566+20581)


Aussengerät 2MXM50A2V1B9 Artikel 20331	Wandgerät A FTXJ25AW Artikel 20566	Wandgerät B FTXJ50AW Artikel 20581
--	--	--

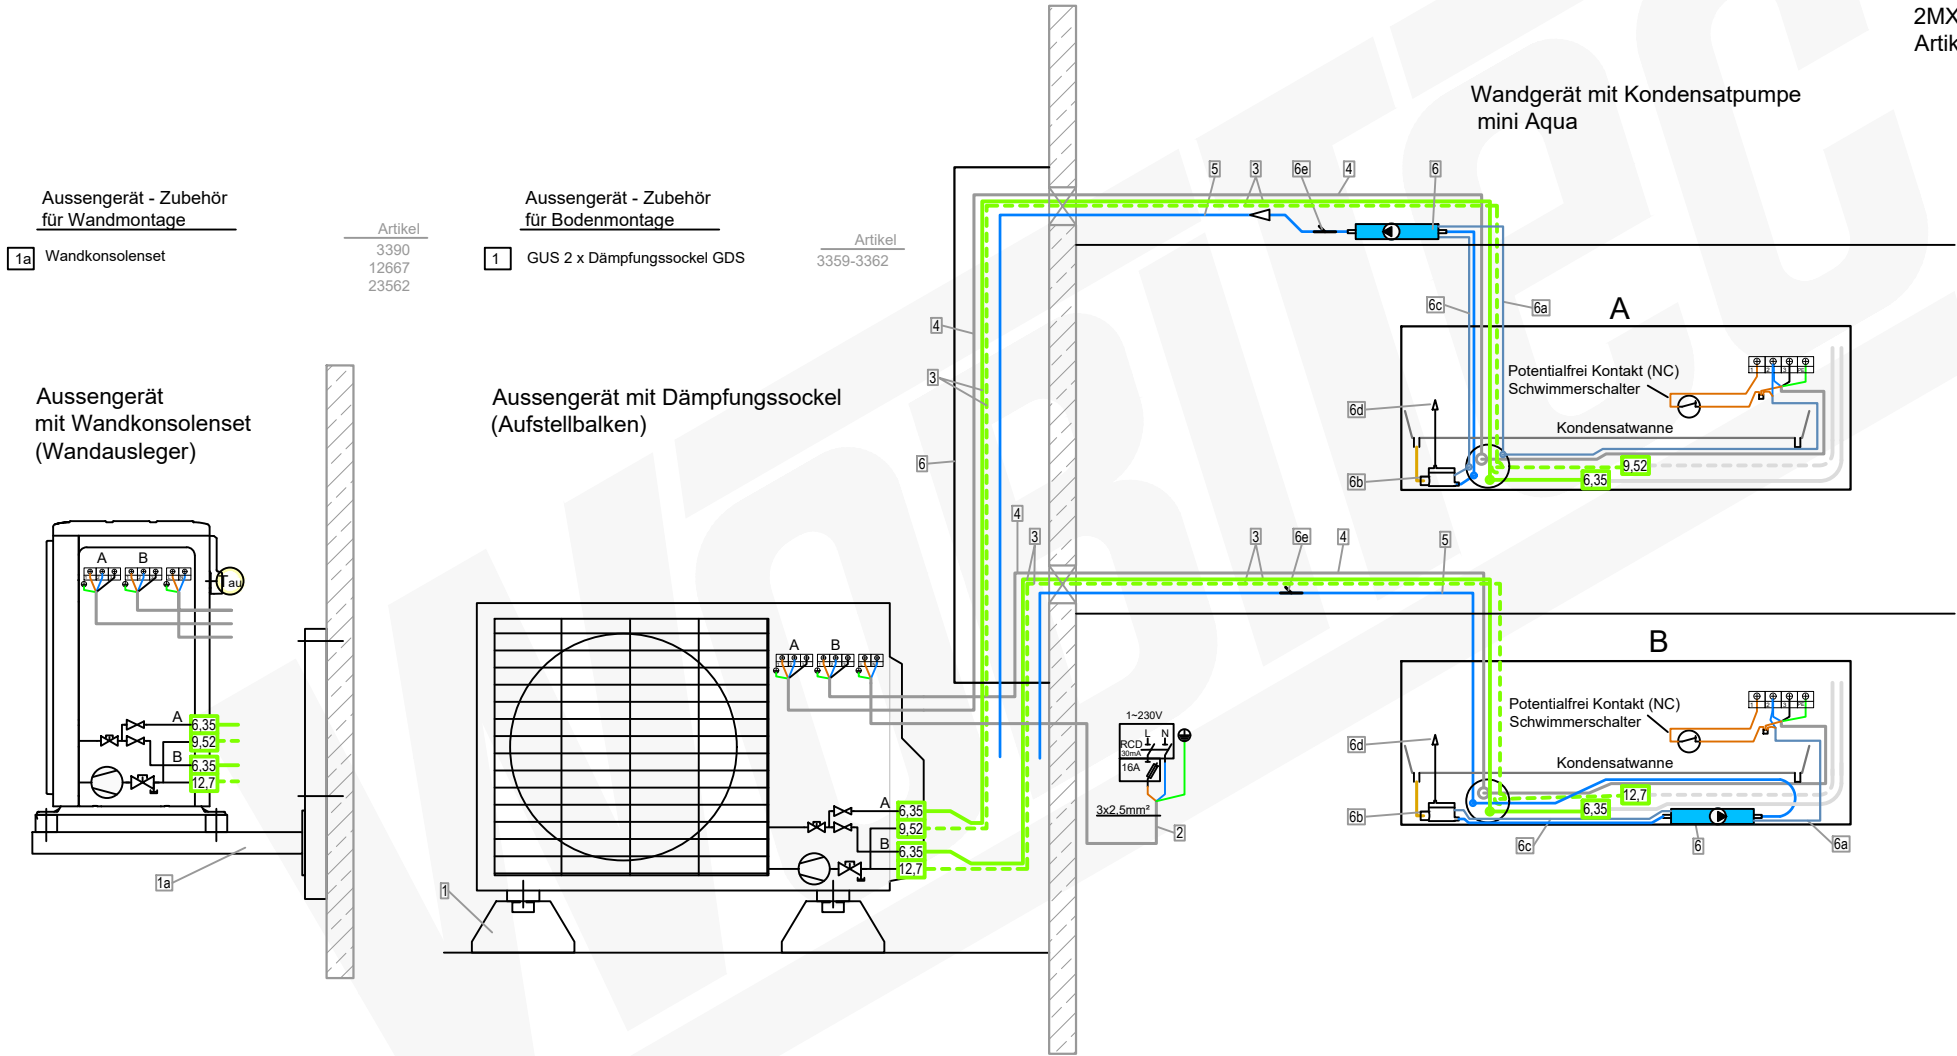

Zubehör Aussengerät-Stromversorgung		Artikel
2	Elektroleitung NYY-J 3 x 2.5 mm² Erdkabel Schwarz	3159
Zubehör Installationsleitung		Wunschlänge Meter
A 3	DUO-Kältemittelleitung isoliert- 1/4" / 3/8" (6,35/9,52mm)	Artikel 11752-026
B 3	DUO-Kältemittelleitung isoliert- 1/4" / 1/2" (6,35/12,7mm)	11763-001
4	Elektro-Verbindungskabel- NYY-J 5 x 1.5 mm² Erdkabel Schwarz	3160
Zubehör Wandgerät mit Kondensatpumpe mini aqua		Artikel
5	Kondensatablaufleitung- 6 mm PVC-Schlauch verstärkt	7201 Wunschlänge Meter
6	Kondensatpumpe mini aqua mit Zubehör: 6a- Steckerkabel Zuleitung 1,5m 6b- Schwimmerschalter 6c- Steckerkabel Schwimmerschalter 6d- Schwimmerschalter-Entlüfter 6e- air intake = no siphoning, (Luftreinlass = kein Hebereffekt)	11051

Daikin Duosplit mit 2x Wandgerät
Artikel 21245 (20331+20566+20581)

Aussengerät 2MXM50A2V1B9 Artikel 20331	Wandgerät A FTXJ25AW Artikel 20566	Wandgerät B FTXJ50AW Artikel 20581
--	--	--

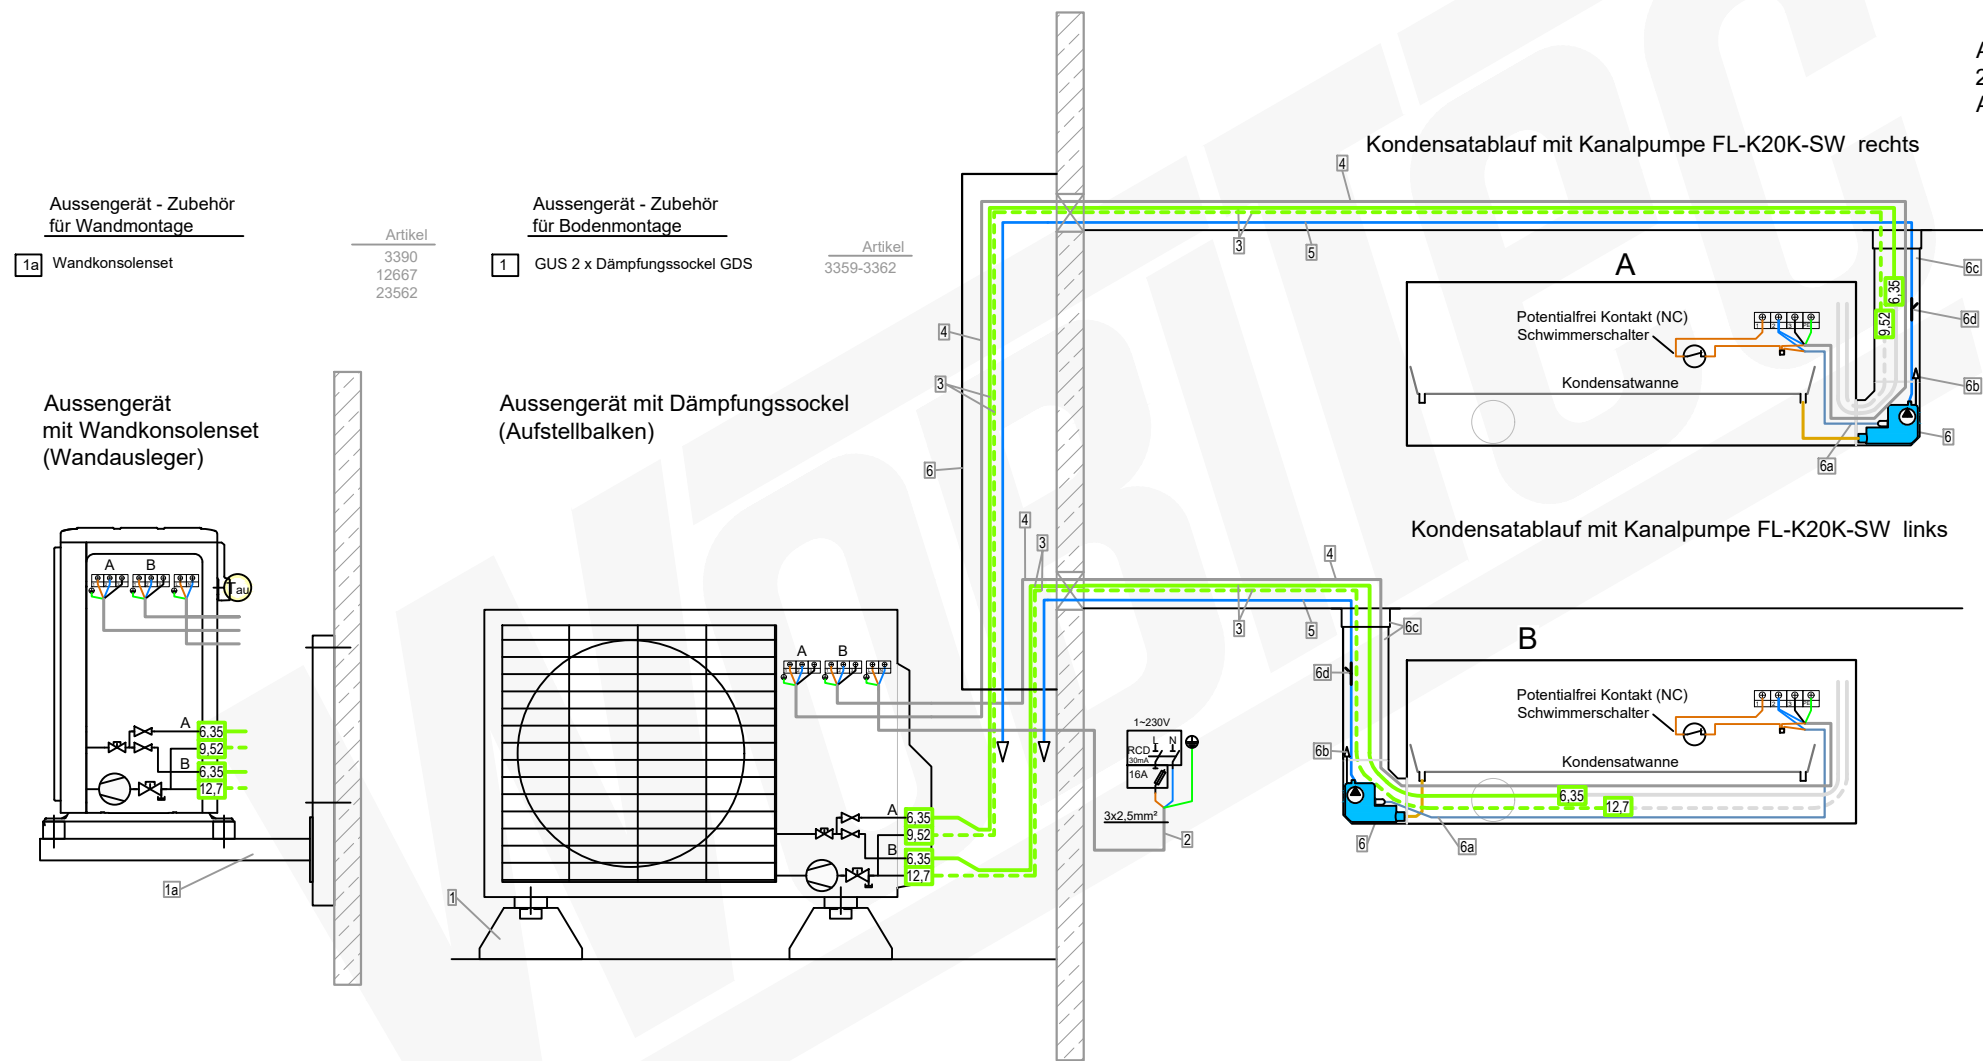


Zubehör Aussengerät-Stromversorgung		Artikel
2	Elektroleitung NYY-J 3 x 2.5 mm² Erdkabel Schwarz	3159
Zubehör Installationsleitung		Wunschlänge Meter
A 3	DUO-Kältemittelleitung isoliert- 1/4" / 3/8" (6,35/9,52mm)	Artikel 11752-026
B 3	DUO-Kältemittelleitung isoliert- 1/4" / 1/2" (6,35/12,7mm)	11763-001
4	Elektro-Verbindungskabel- NYY-J 5 x 1.5 mm² Erdkabel Schwarz	3160
Zubehör Wandgerät mit Kanalpumpe		Artikel
5	Kondensatablaufleitung- 6 mm PVC-Schlauch verstärkt	7201 Wunschlänge Meter
6	Kondensatpumpe FL-K20K-SW mit Zubehör: 6a- Steckerkabel 1,5 m 6b- Schwimmerschalter-Entlüfter 6c- Kabelkanal HxBxT mm: 60 x 80 x 750 mit Abdeckwinkel 6d- air intake = no siphoning, (Luftinlass = kein Hebereffekt)	7202

Daikin Duosplit mit 2x Wandgerät
Artikel 21245 (20331+20566+20581)

Aussengerät
2MXM50A2V1B9
Artikel 20331


Wandgerät A
FTXJ25AW
Artikel 20566

Wandgerät B
FTXJ50AW
Artikel 20581

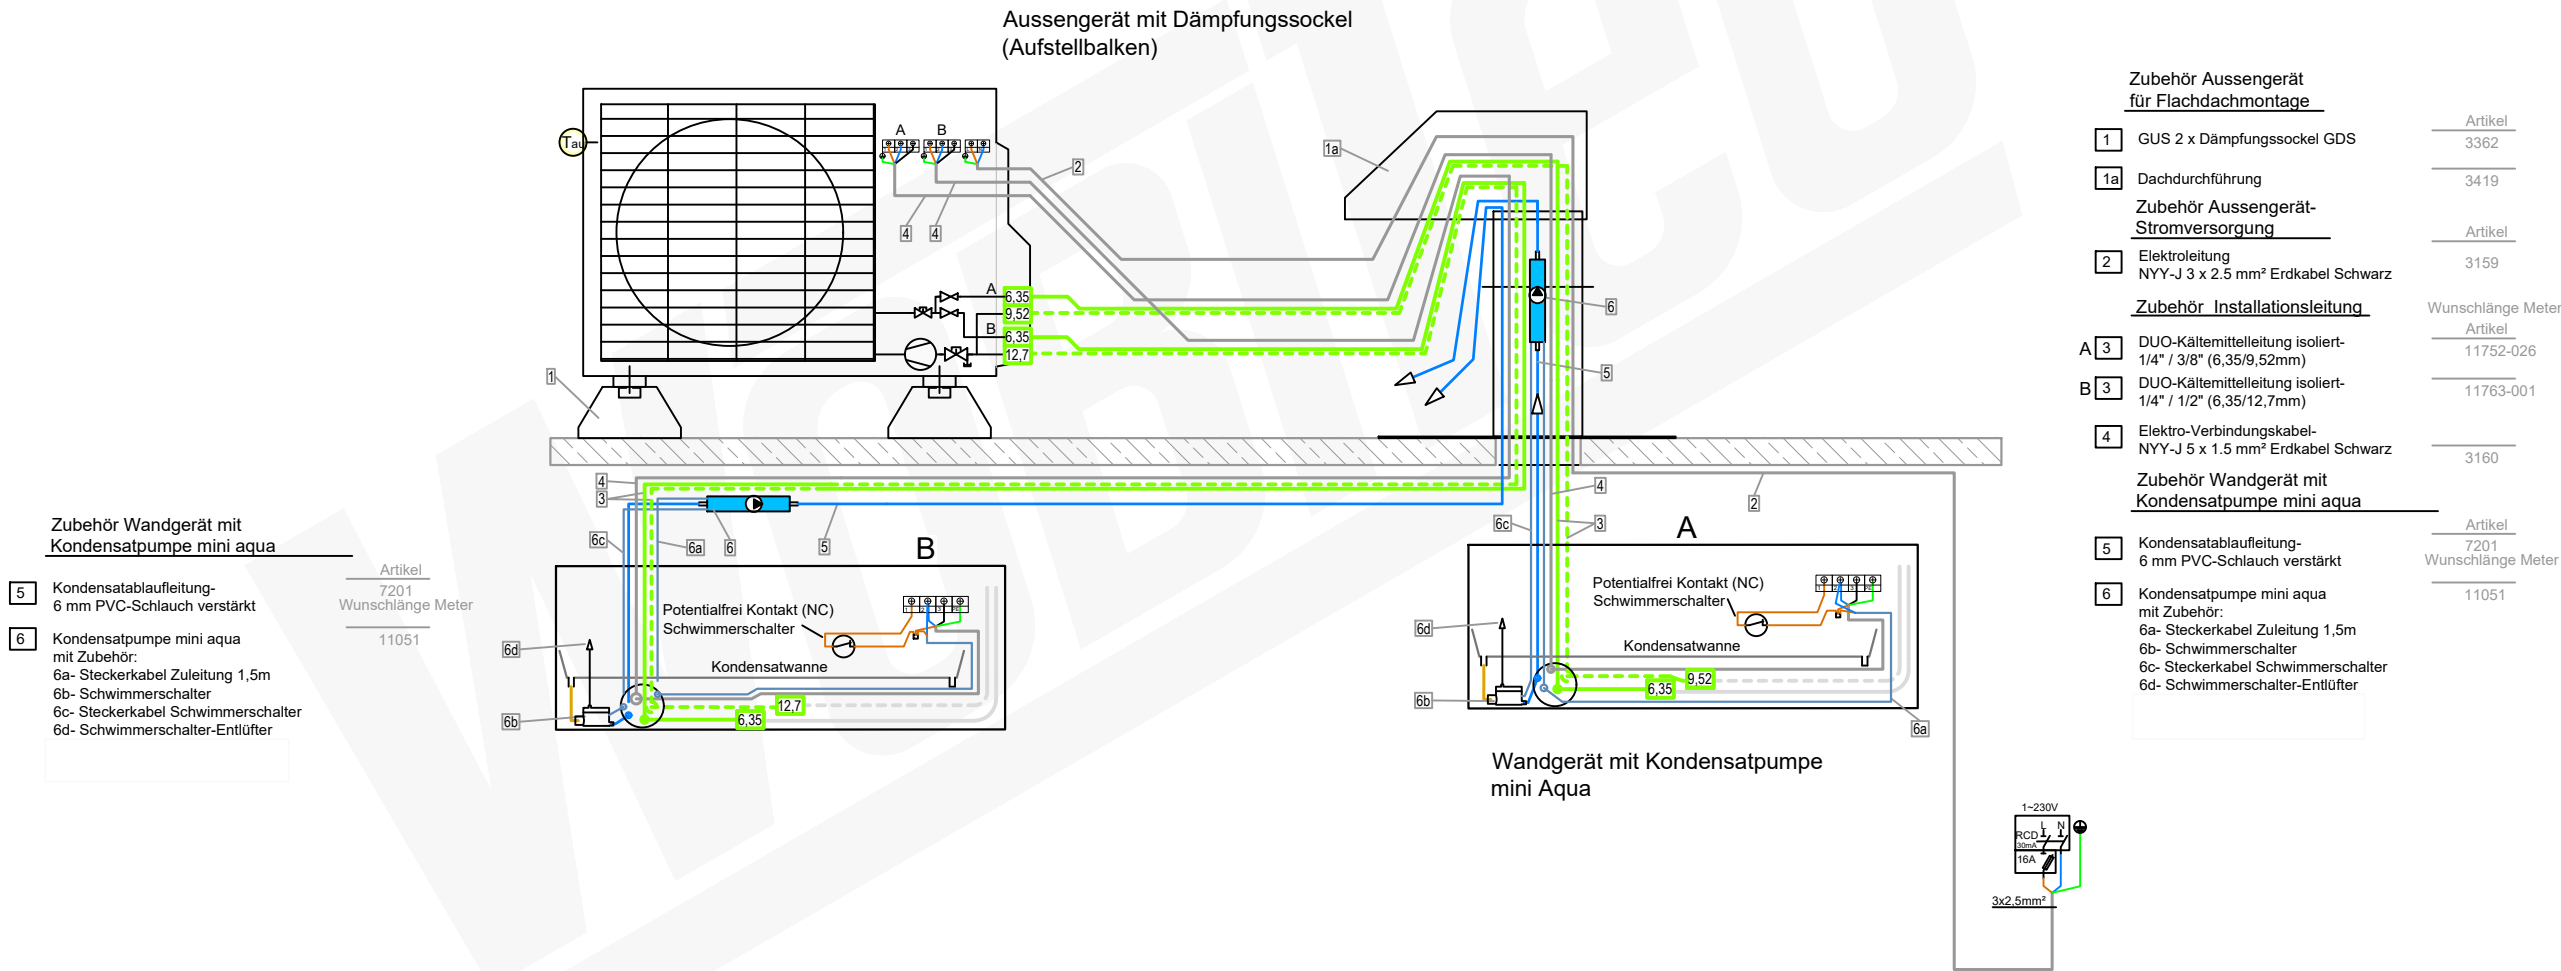


Daikin Duosplit mit 2x Wandgerät
Artikel 21245 (20331+20566+20581)

Aussengerät 2MXM50A2V1B9 Artikel 20331	Wandgerät A FTXJ25AW Artikel 20566	Wandgerät B FTXJ50AW Artikel 20581
--	--	--

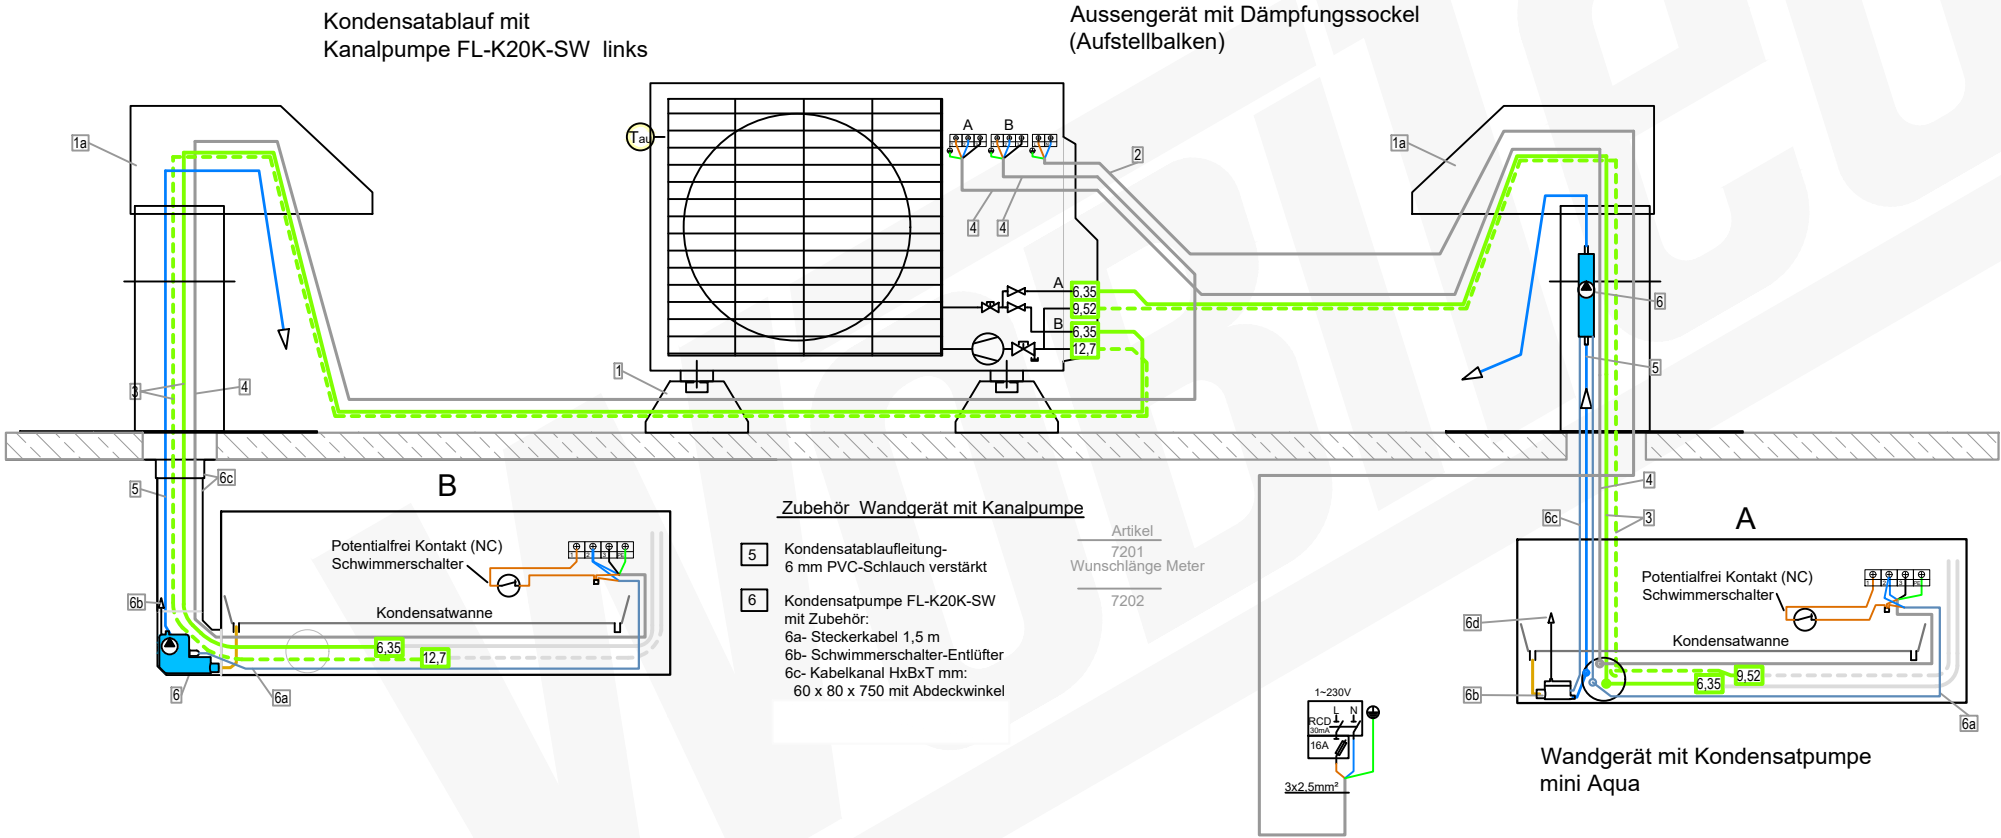

Zubehör Aussengerät für Flachdachmontage		Artikel
1	GUS 2 x Dämpfungssockel GDS	3362
1a	Dachdurchführung	3419
Zubehör Aussengerät-Stromversorgung		Artikel
2	Elektroleitung NYY-J 3 x 2.5 mm² Erdkabel Schwarz	3159
Zubehör Installationsleitung		Wunschlänge Meter
A 3	DUO-Kältemittelleitung isoliert- 1/4" / 3/8" (6,35/9,52mm)	Artikel 11752-026
B 3	DUO-Kältemittelleitung isoliert- 1/4" / 1/2" (6,35/12,7mm)	11763-001
4	Elektro-Verbindungskabel- NYY-J 5 x 1.5 mm² Erdkabel Schwarz	3160
Zubehör Wandgerät mit Kondensatpumpe mini aqua		Artikel
5	Kondensatablaufleitung- 6 mm PVC-Schlauch verstärkt	7201 Wunschlänge Meter
6	Kondensatpumpe mini aqua mit Zubehör: 6a- Steckerkabel Zuleitung 1,5m 6b- Schwimmerschalter 6c- Steckerkabel Schwimmerschalter 6d- Schwimmerschalter-Entlüfter	11051

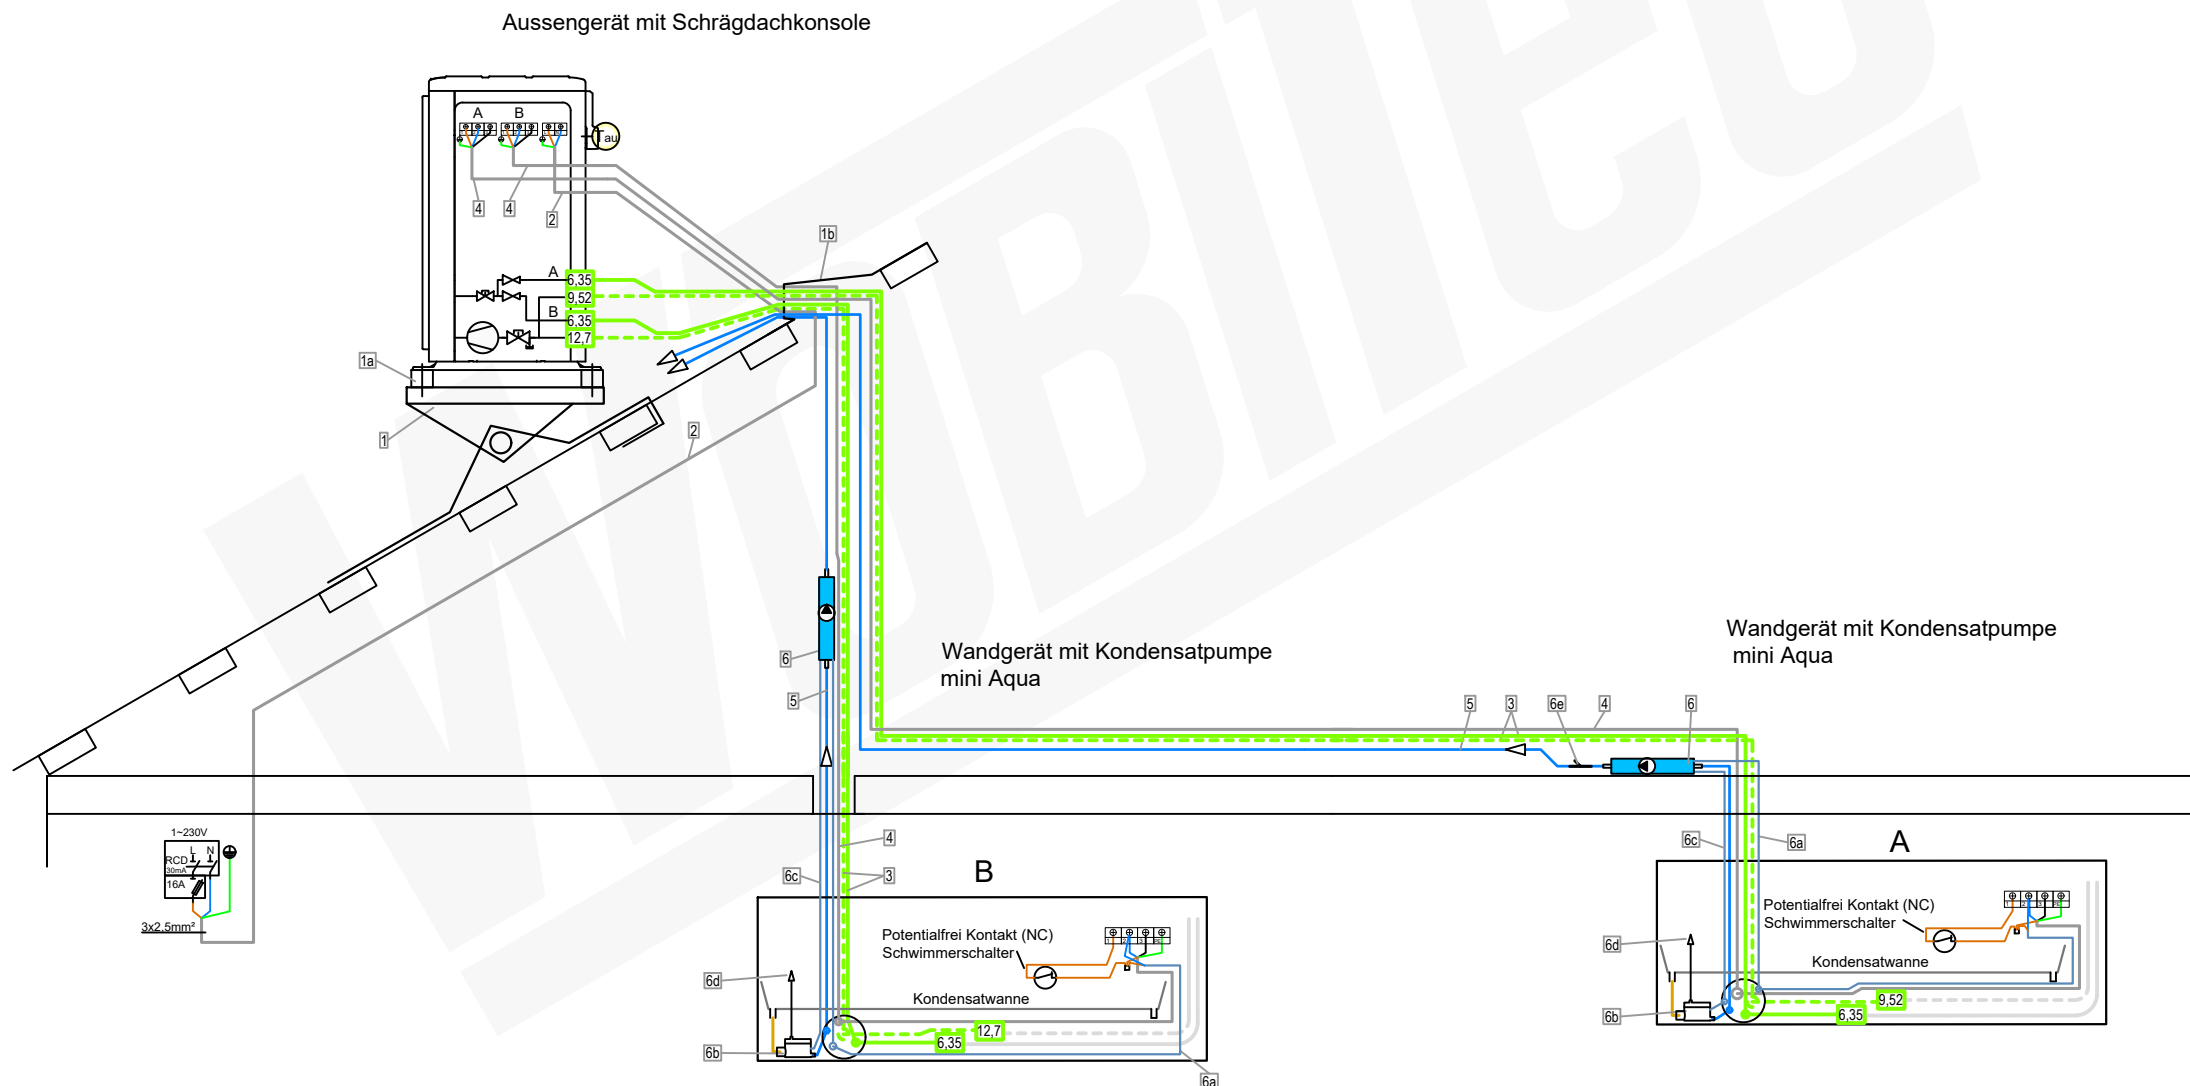


Daikin Duo-split mit 2x Wandgerät
Artikel 21245 (20331+20566+20581)

Aussengerät 2MXM50A2V1B9 Artikel 20331	Wandgerät A FTXJ25AW Artikel 20566	Wandgerät B FTXJ50AW Artikel 20581
--	--	--

Zubehör Aussengerät für Schrägdach		Artikel
1	Schrägdachkonsole-Dachtritt 800 x 250 mm	19113-001
1a	Set 4 x Schwingungsdämpfer M8	4648
1b	Solarziegel Dacheinführung	10104
Zubehör Aussengerät-Stromversorgung		Artikel
2	Elektroleitung NYY-J 3 x 2.5 mm² Erdkabel Schwarz	3159
Zubehör Installationsleitung		Wunschlänge Meter Artikel
A 3	DUO-Kältemittelleitung isoliert-1/4" / 3/8" (6,35/9,52mm)	11752-026
B 3	DUO-Kältemittelleitung isoliert-1/4" / 1/2" (6,35/12,7mm)	11763-001
4	Elektro-Verbindungskabel-NYY-J 5 x 1.5 mm² Erdkabel Schwarz	3160
Zubehör Wandgerät mit Kondensatpumpe mini aqua		Artikel
5	Kondensatablaufleitung-6 mm PVC-Schlauch verstärkt	7201 Wunschlänge Meter
6	Kondensatpumpe mini aqua mit Zubehör: 6a- Stecker Kabel Zuleitung 1,5m 6b- Schwimmerschalter 6c- Stecker Kabel Schwimmerschalter 6d- Schwimmerschalter-Entlüfter 6e- air intake = no siphoning, (Luftreinlass = kein Hebereffekt)	11051


Entleerungsauslass

verbindungsschlauch (Innendurchmesser: 15.9mm)

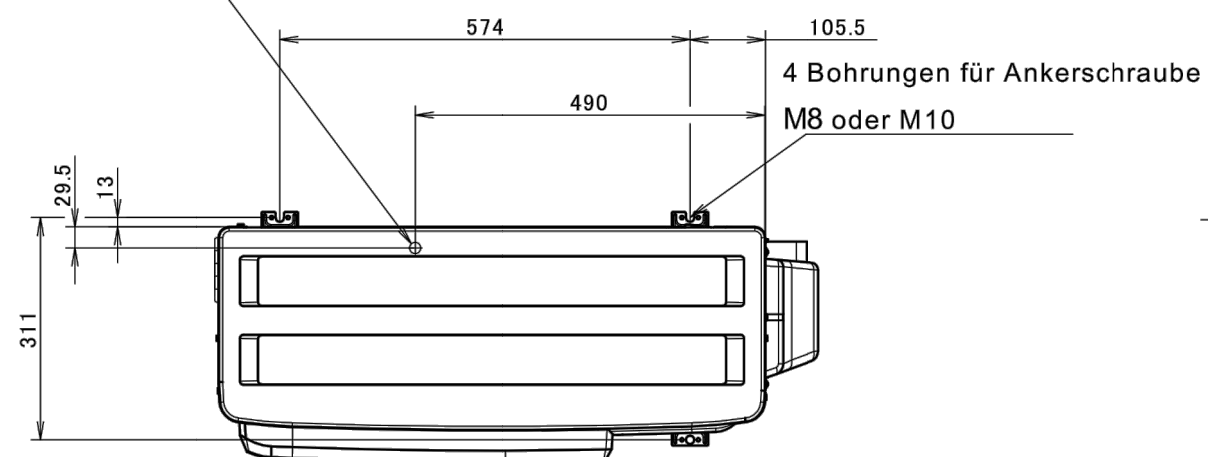



Mindestabstand für Luftdurchgang

Wandhöhe an Luftauslassseite < 1200 mm

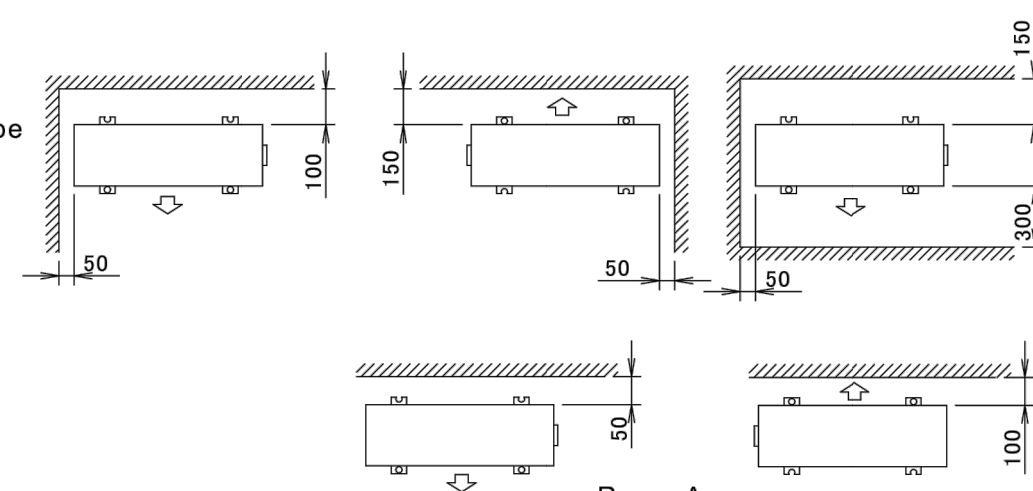

Etikett mit Markenname



Griff

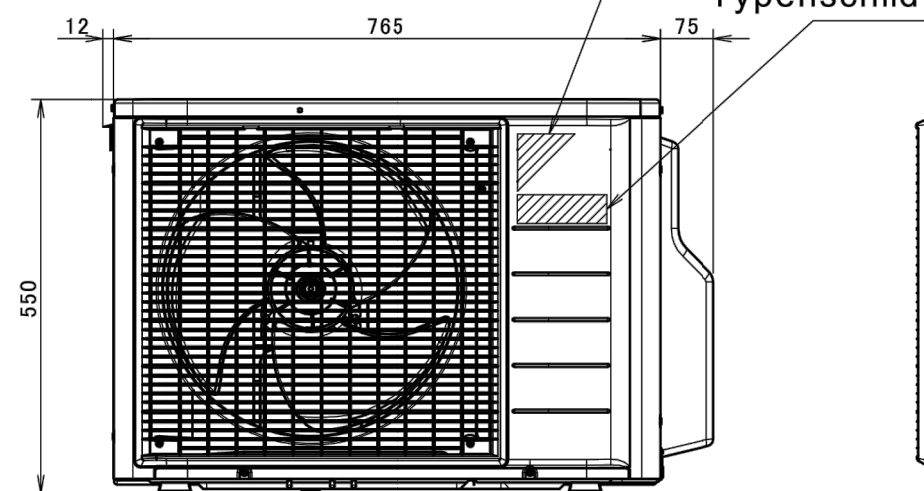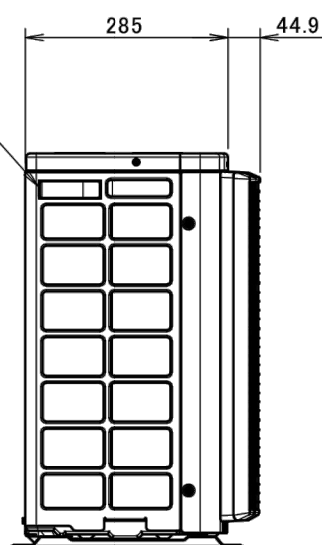

Anschlussleiste mit Erdungsklemme

Vorsicht
Aufkleber

Typenschild

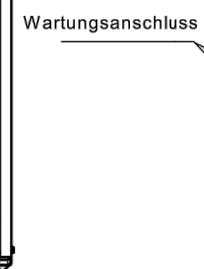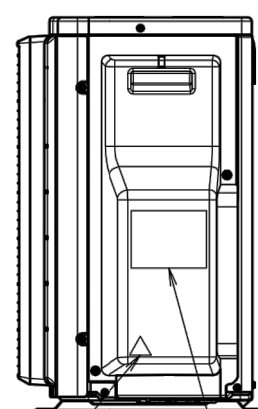

Raum A

Absperrventil der Flüssigkeitsleitung

Ø6.4 CuT

Gasleitungs-Absperrventil


Ø9.5 CuT

Raum B
Absperrventil der Flüssigkeitsleitung


Ø6.4 CuT

Gasleitungs-Absperrventil

12.7 CuT

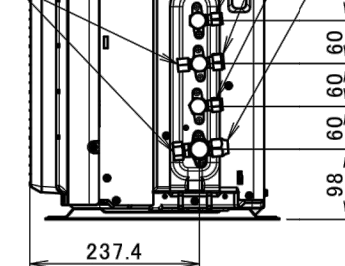

Temperaturfühler für Außenluft

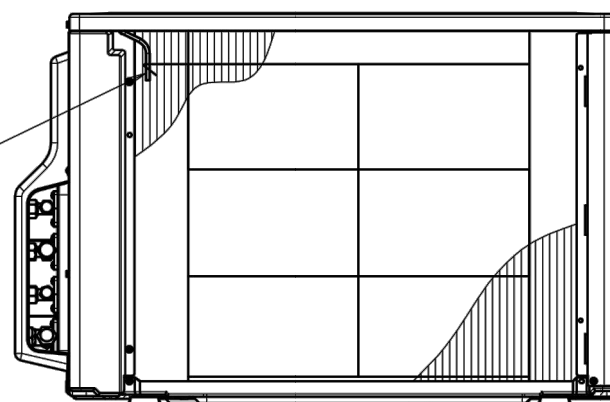

Beim Entfernen der Abdeckung des Absperrventils.