

Wandgerät
MARVIN SIH-09BIMC
Artikel 22262

Sinclair Set
Monosplit mit Wandgerät
Artikel 22293 (22280+22262)

Aussengerät
SOH-09BIM
Artikel 22280

Wandgerät
MARVIN SIH-09BIMC
Artikel 22262

Aussengerät - Zubehör
für Bodenmontage

- 1 GUS 2 x Dämpfungssockel GDS


Artikel
3359-3362

Aussengerät - Zubehör
für Wandmontage


- 1a Wandkonsolenset

Artikel
3390
12667
23562


Aussengerät
mit Wandkonsolenset
(Wandausleger)

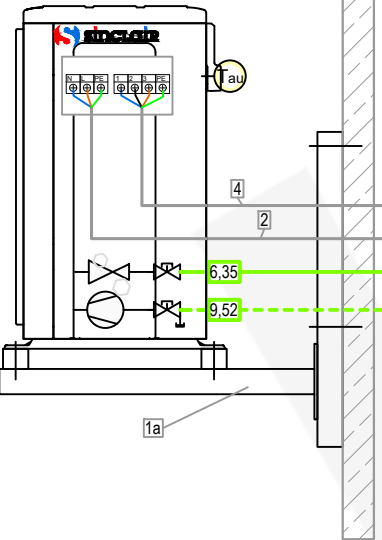

Aussengerät mit Dämpfungssockel
(Aufstellbalken)

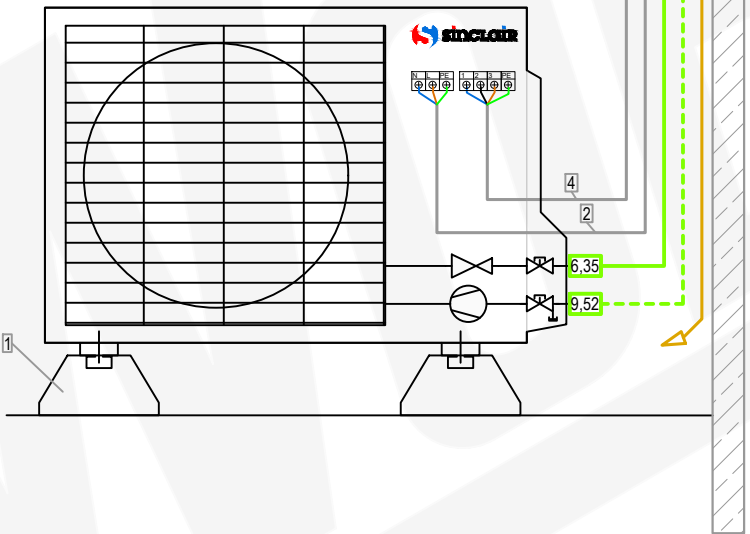

Wandgerät mit Freiablauf

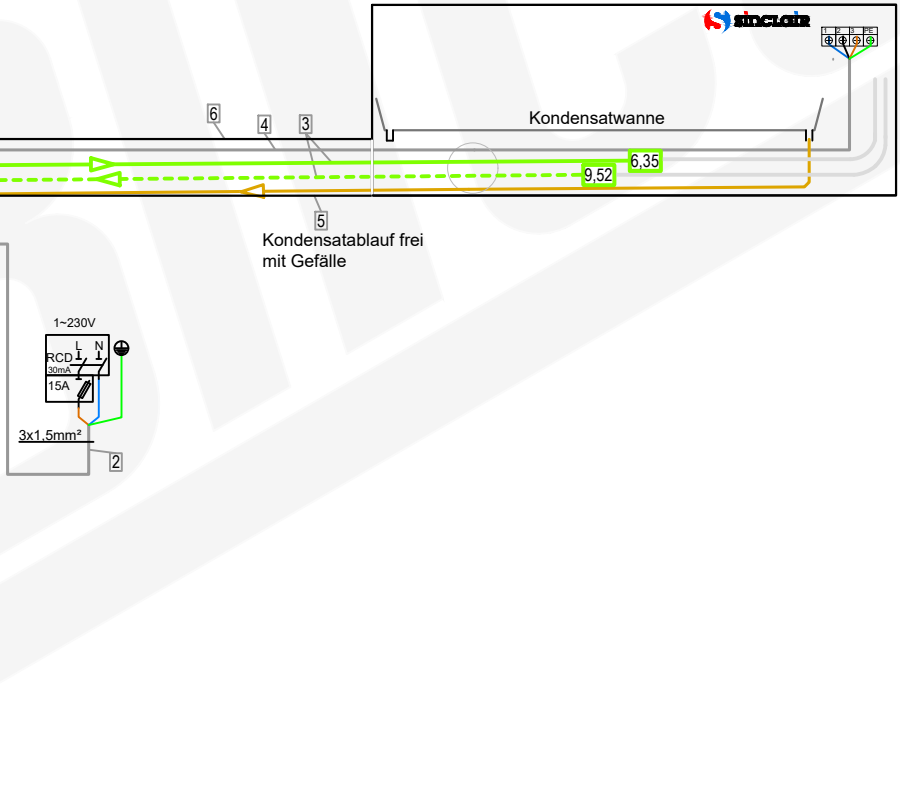

Zubehör Aussengerät-
Stromversorgung

- 2 Elektroleitung
NYY-J 3 x 1.5 mm² Erdkabel Schwarz

Artikel

3162

Zubehör Installationsleitung

- 3 DUO-Kältemittelleitung isoliert-
1/4\"/>

Wunschlänge Meter

Artikel

11752-026

- 4 Elektro-Verbindungskabel-
NYY-J 5 x 1.5 mm² Erdkabel Schwarz

Artikel

3160

Zubehör Wandgerät
mit Freiablauf

- 5 Kondensatschlauch- Armaflex SC-SH-16
Wunschlänge Meter

Artikel

3315

- 6 Kabelführungskanal PVC 2m
min. 60x60mm


Artikel

10356-003

Sinclair Set
Monosplit mit Wandgerät
Artikel 22293 (22280+22262)

Aussengerät
SOH-09BIM
Artikel 22280

Wandgerät
MARVIN SIH-09BIMC
Artikel 22262

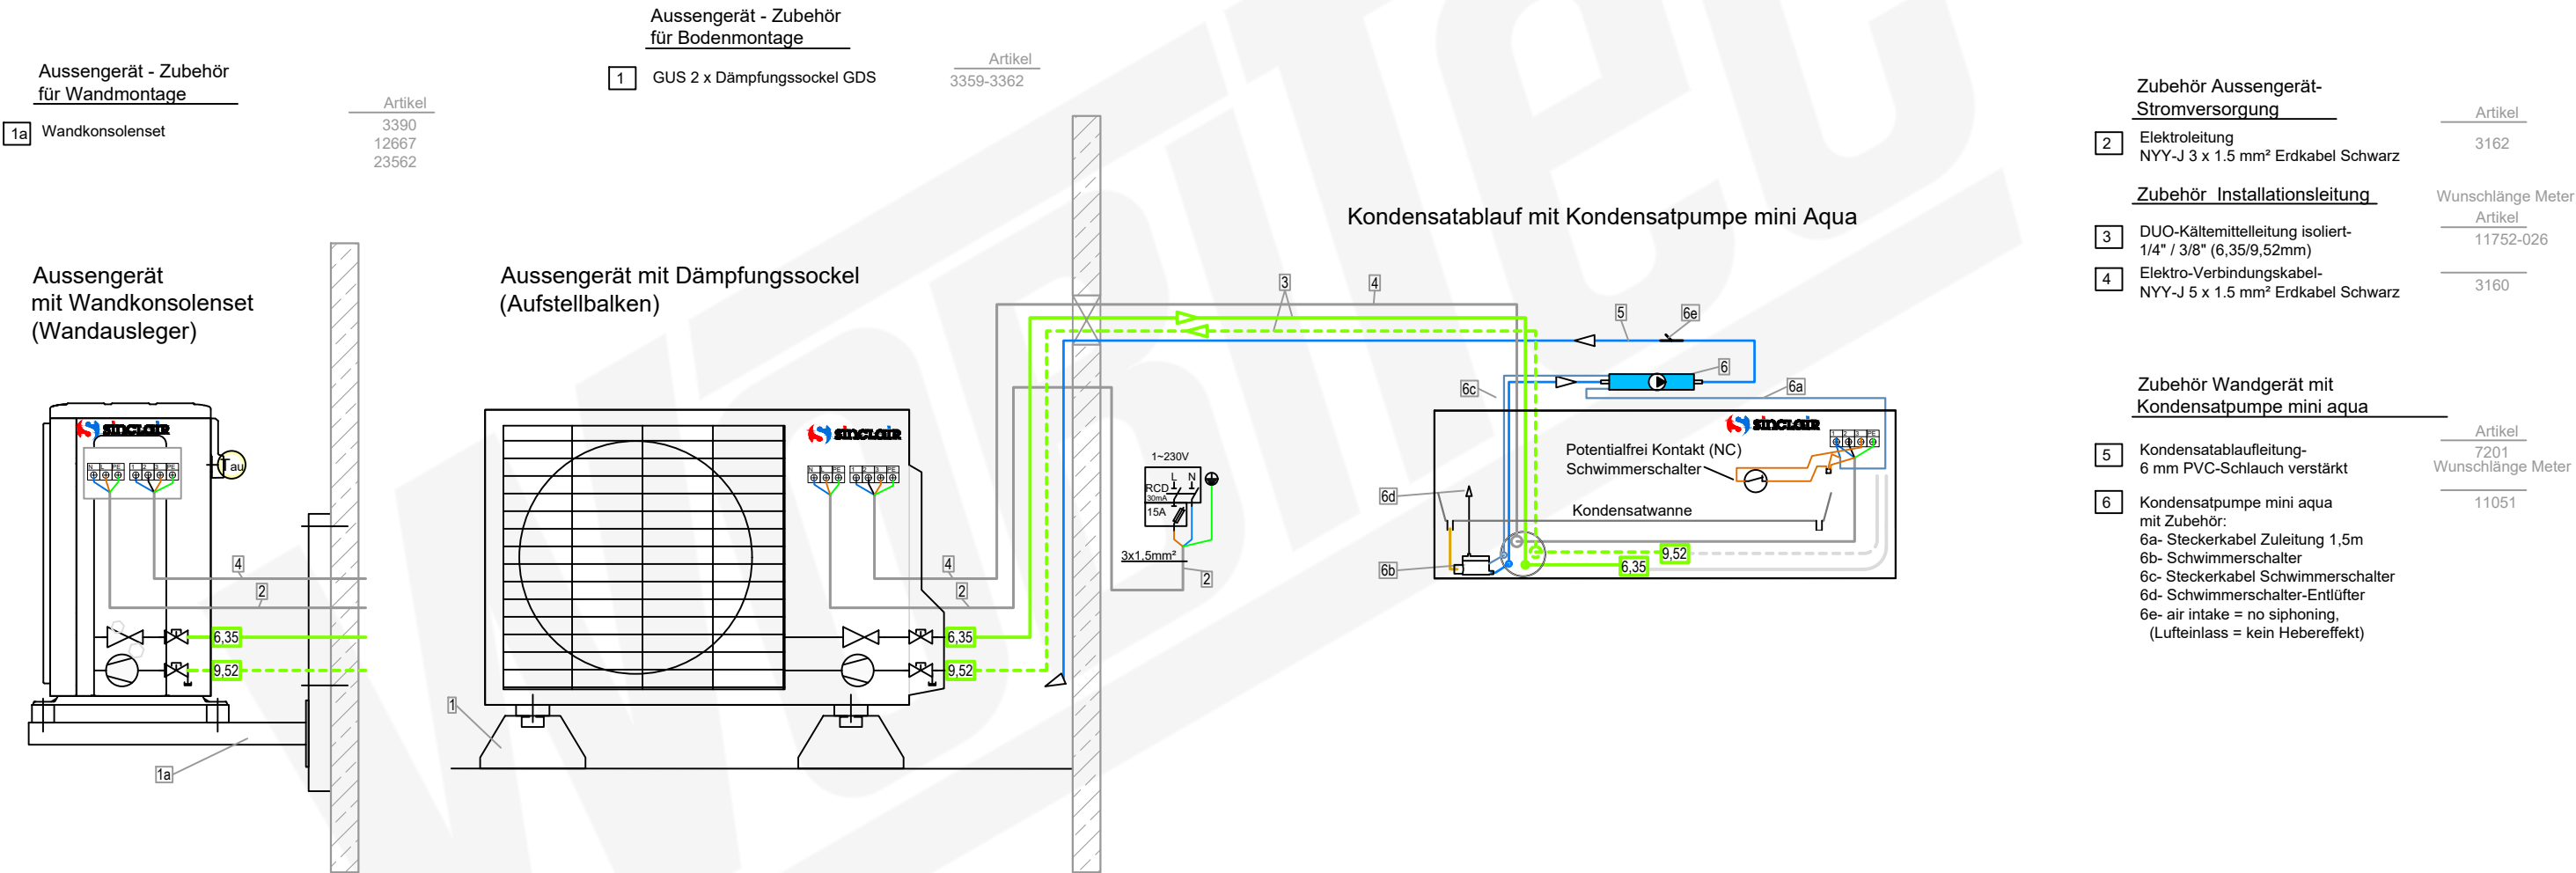

Sinclair Set
Monosplit mit Wandgerät
Artikel 22293 (22280+22262)

Aussengerät
SOH-09BIM
Artikel 22280

Wandgerät
MARVIN SIH-09BIMC
Artikel 22262

Aussengerät - Zubehör
für Bodenmontage

1	GUS 2 x Dämpfungssockel GDS	Artikel 3359-3362
---	-----------------------------	----------------------

Aussengerät - Zubehör
für Wandmontage

1a	Wandkonsolenset	Artikel 3390 12667 23562
----	-----------------	-----------------------------------

Zubehör Aussengerät-
Stromversorgung

2	Elektroleitung NYY-J 3 x 1.5 mm² Erdkabel Schwarz	Artikel 3162
---	--	-----------------

Zubehör Installationsleitung

3	DUO-Kältemittelleitung isoliert- 1/4" / 3/8" (6,35/9,52mm)	Wunschlänge Meter Artikel 11752-026
4	Elektro-Verbindungskabel- NYY-J 5 x 1.5 mm² Erdkabel Schwarz	3160


Zubehör Wandgerät mit Kanalpumpe

5	Kondensatablauffeitung- 6 mm PVC-Schlauch verstärkt	Artikel 7201 Wunschlänge Meter
6	Kondensatpumpe FL-K20K-SW mit Zubehör: 6a- Steckerkabel 1,5 m 6b- Schwimmerschalter-Entlüfter 6c- Kabelkanal HxBxT mm: 60 x 80 x 750 mit Abdeckwinkel 6d- air intake = no siphoning, (Luftreinlass = kein Hebereffekt)	7202

Aussengerät
mit Wandkonsolenset
(Wandausleger)

Aussengerät mit Dämpfungssockel
(Aufstellbalken)

Kondensatablauf mit Kanalpumpe FL-K20K-SW rechts

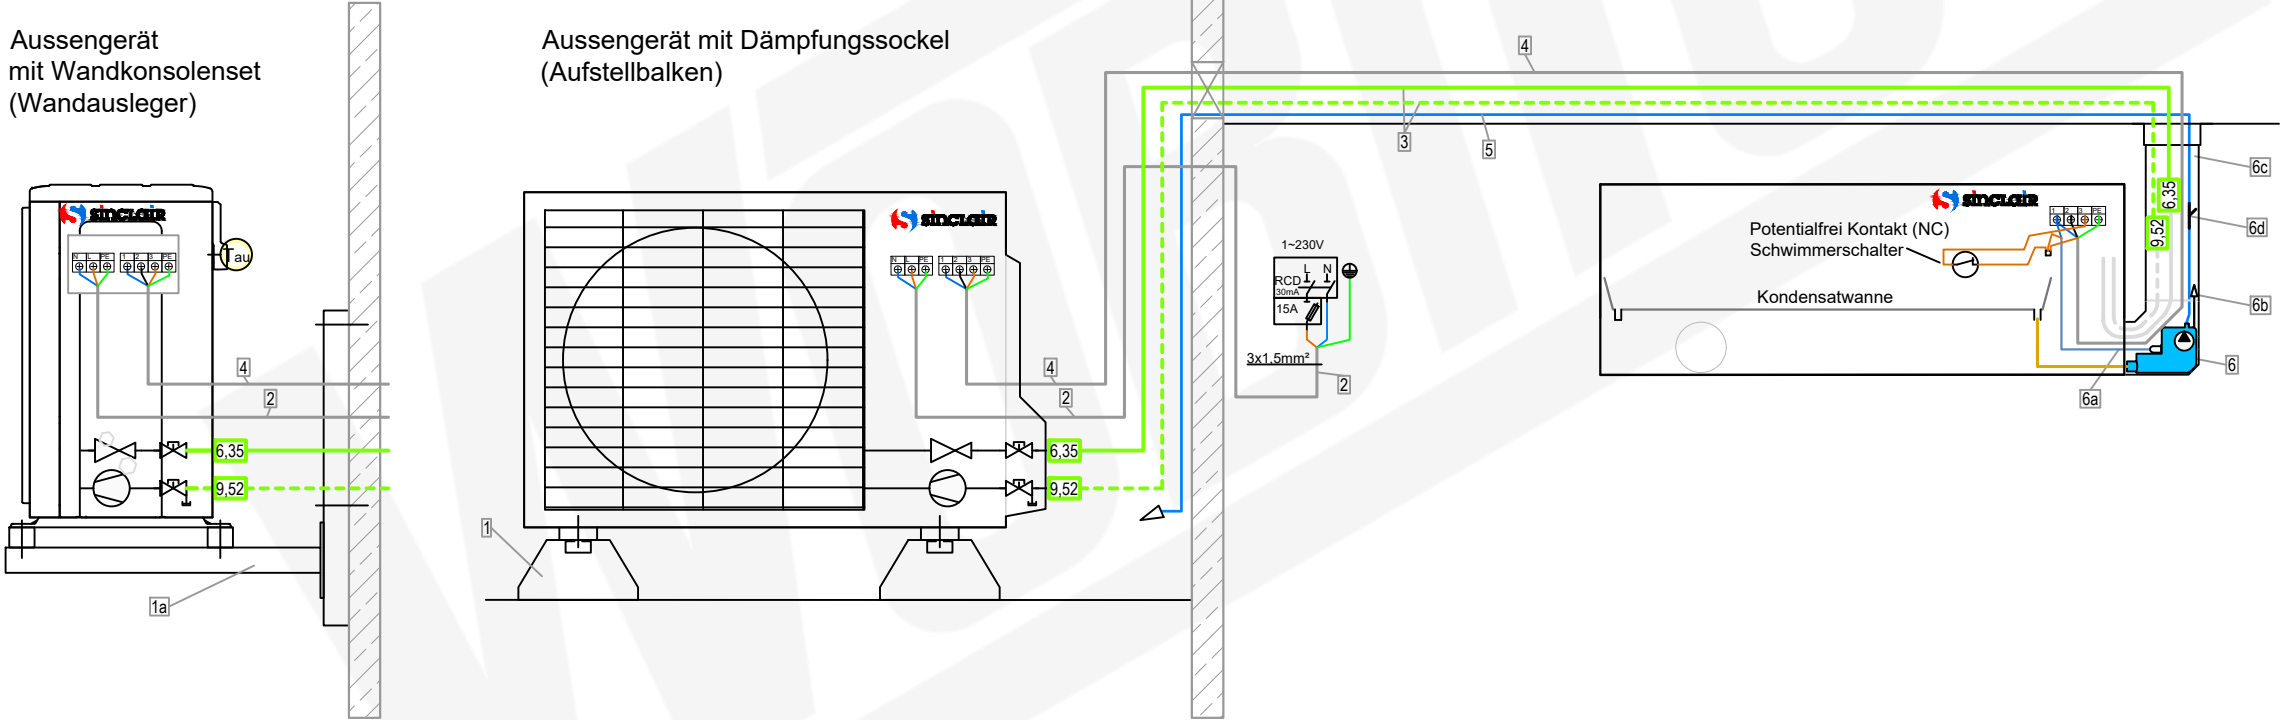

Sinclair Set
Monosplit mit Wandgerät
Artikel 22293 (22280+22262)

Aussengerät
SOH-09BIM
Artikel 22280

Wandgerät
MARVIN SIH-09BIMC
Artikel 22262

Aussengerät - Zubehör
für Bodenmontage

1 GUS 2 x Dämpfungssockel GDS

Artikel
3359-3362

Aussengerät - Zubehör
für Wandmontage


1a Wandkonsolenset

Artikel
3390
12667
23562

Aussengerät
mit Wandkonsolenset
(Wandausleger)

Aussengerät mit Dämpfungssockel
(Aufstellbalken)

Kondensatablauf mit Kanalpumpe FL-K20K-SW links

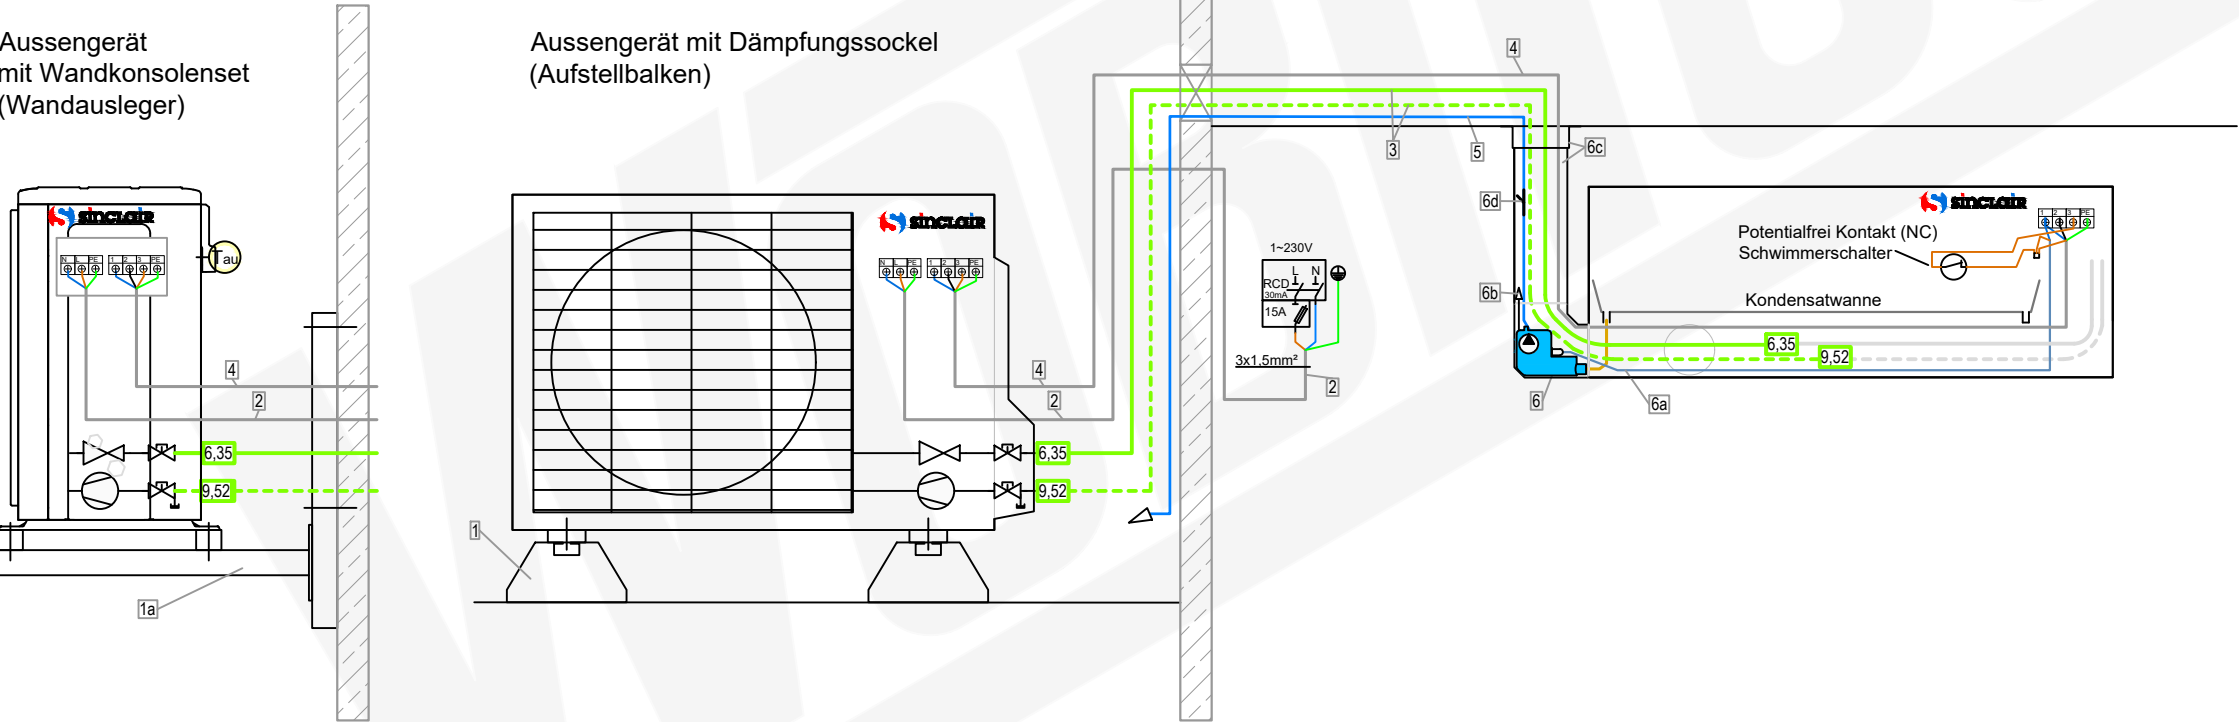

Zubehör Aussengerät-
Stromversorgung

2 Elektroleitung
NYY-J 3 x 1.5 mm² Erdkabel Schwarz

Artikel

3162

Zubehör Installationsleitung

3 DUO-Kältemittelleitung isoliert-
1/4" / 3/8" (6,35/9,52mm)

Wunschlänge Meter

Artikel

11752-026

4 Elektro-Verbindungskabel-
NYY-J 5 x 1.5 mm² Erdkabel Schwarz

Artikel

3160

Zubehör Wandgerät mit Kanalpumpe

5 Kondensatablaufleitung-
6 mm PVC-Schlauch verstärkt

Artikel

7201

Wunschlänge Meter

6 Kondensatpumpe FL-K20K-SW
mit Zubehör:
6a- Steckerkabel 1,5 m
6b- Schwimmerschalter-Entlüfter
6c- Kabelkanal HxBxT mm:
60 x 80 x 750 mit Abdeckwinkel
6d- air intake = no siphoning,
(Lufteinlass = kein Hebereffekt)


Artikel

7202

Sinclair Set
Monosplit mit Wandgerät
Artikel 22293 (22280+22262)

Aussengerät
SOH-09BIM
Artikel 22280

Wandgerät
MARVIN SIH-09BIMC
Artikel 22262

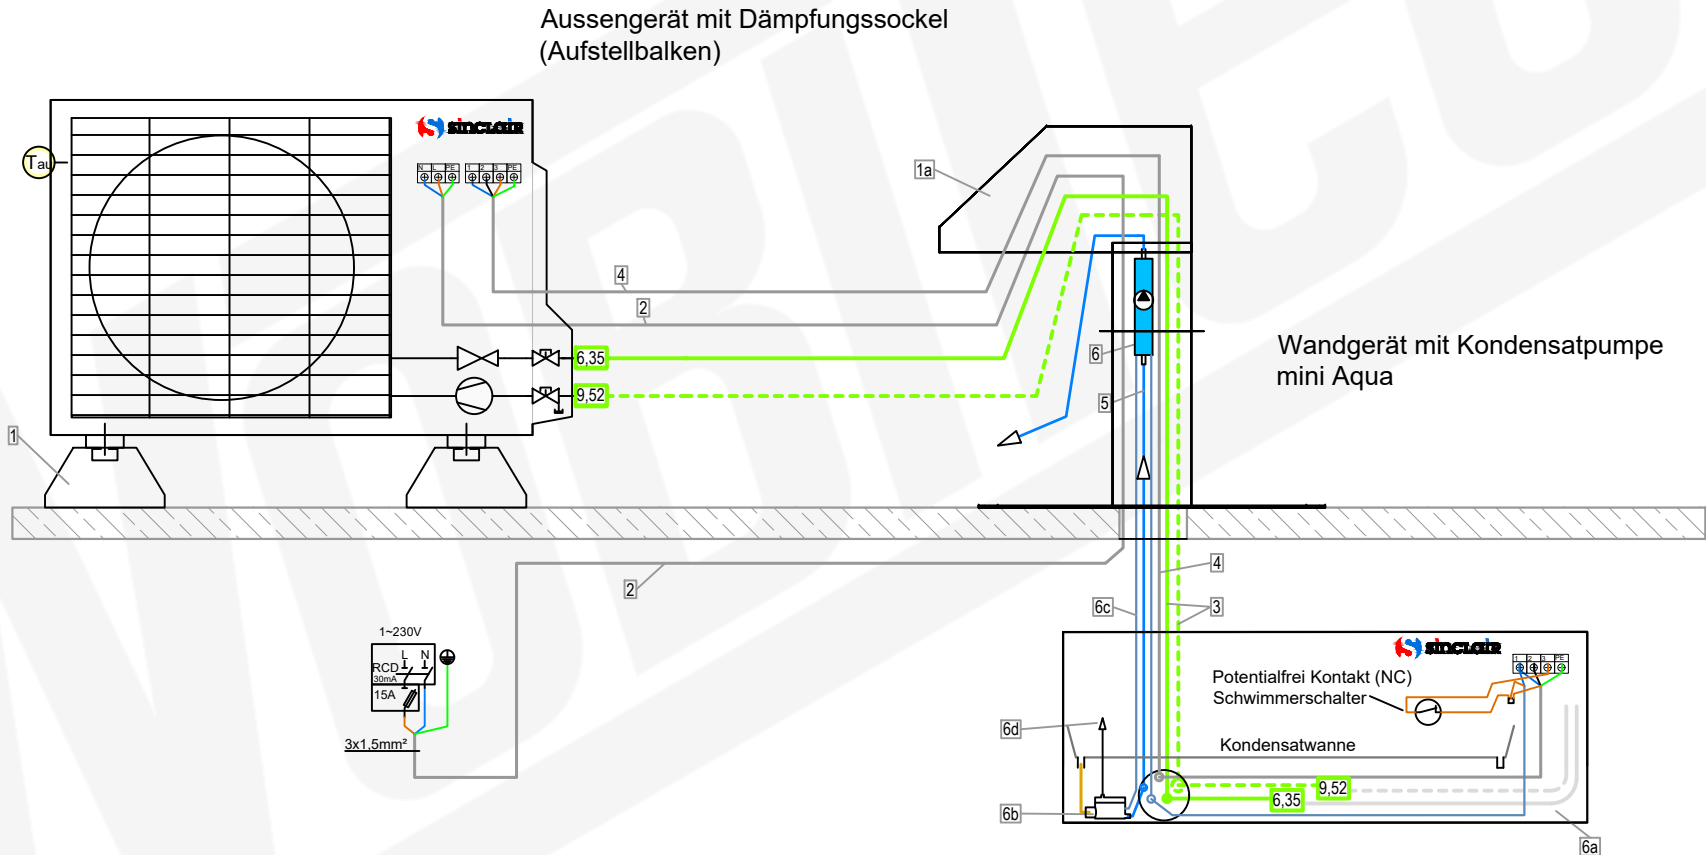

Zubehör Aussengerät
für Flachdachmontage

	Artikel
1	GUS 2 x Dämpfungssockel GDS 3362
1a	Dachdurchführung 3419

Zubehör Aussengerät-
Stromversorgung

	Artikel
2	Elektroleitung NYY-J 3 x 1.5 mm² Erdkabel Schwarz 3162

Zubehör Installationsleitung

	Wunschlänge Meter	Artikel
3	DUO-Kältemittelleitung isoliert- 1/4" / 3/8" (6,35/9,52mm)	11752-026
4	Elektro-Verbindungskabel- NYY-J 5 x 1.5 mm² Erdkabel Schwarz	3160


Zubehör Wandgerät mit
Kondensatpumpe mini aqua

	Artikel	Wunschlänge Meter
5	Kondensatablaufleitung- 6 mm PVC-Schlauch verstärkt	7201
6	Kondensatpumpe mini aqua mit Zubehör: 6a- Steckerleitung 1,5m 6b- Schimmerschalter 6c- Steckerleitung Schimmerschalter 6d- Schimmerschalter-Entlüfter	11051

Sinclair Set
Monosplit mit Wandgerät
Artikel 22293 (22280+22262)

Aussengerät
SOH-09BIM
Artikel 22280

Wandgerät
MARVIN SIH-09BIMC
Artikel 22262

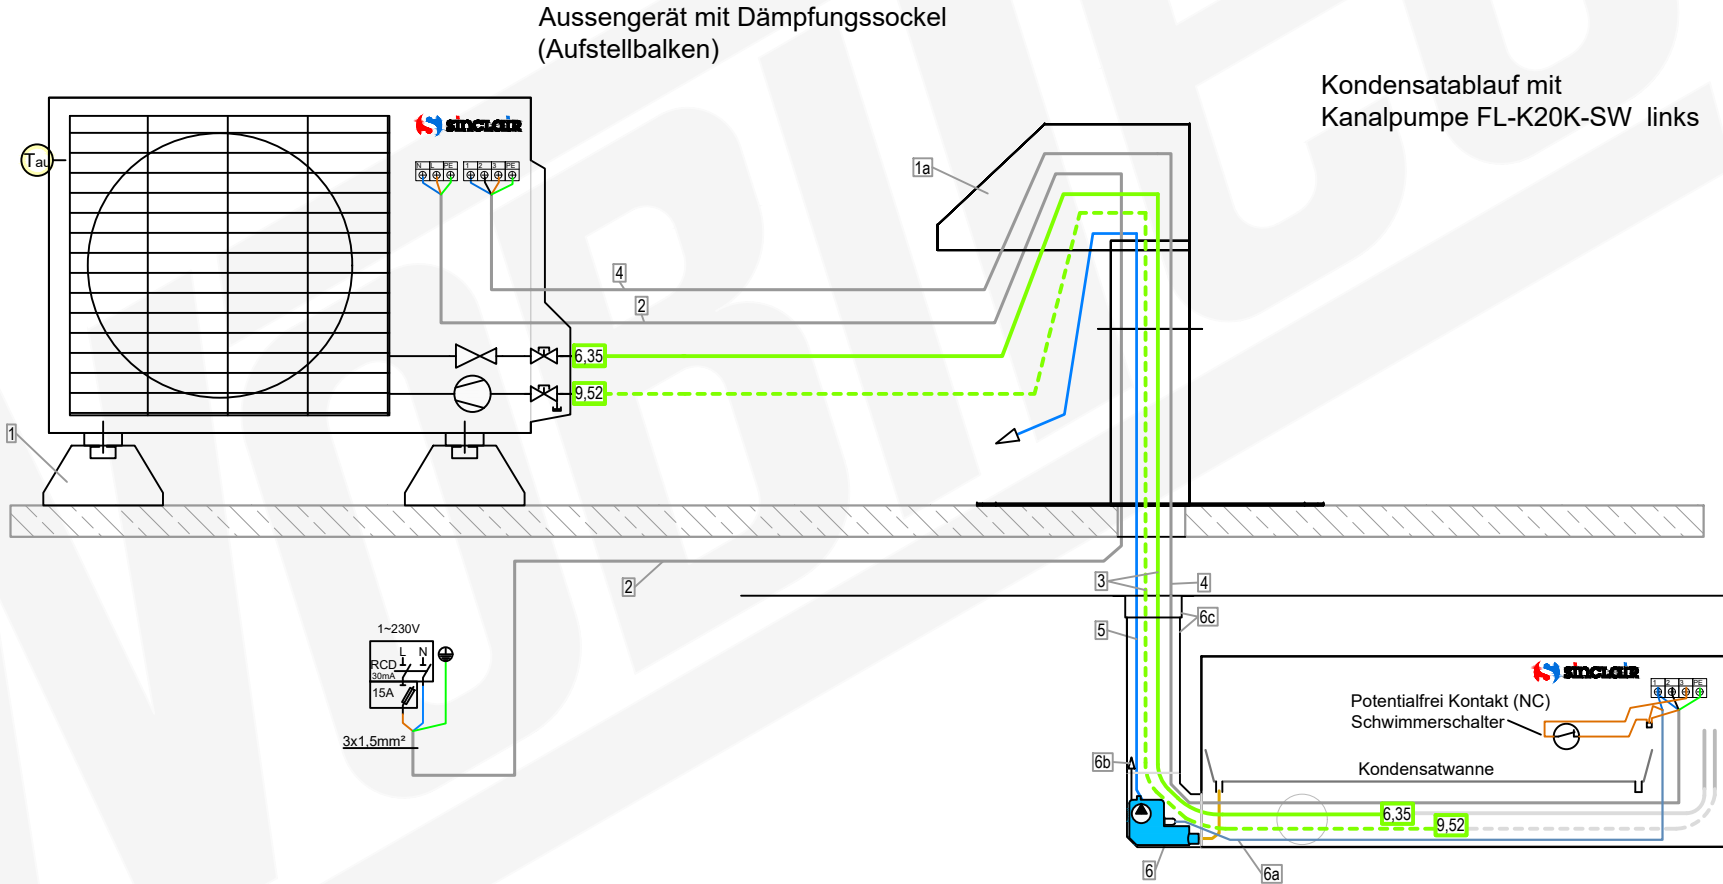

Zubehör Aussengerät
für Flachdachmontage

1	GUS 2 x Dämpfungssockel GDS	Artikel 3362
1a	Dachdurchführung	3419

Zubehör Aussengerät-
Stromversorgung

2	Elektroleitung NYY-J 3 x 1.5 mm² Erdkabel Schwarz	Artikel 3162
---	--	-----------------

Zubehör Installationsleitung

	Wunschlänge Meter	Artikel
3	DUO-Kältemittelleitung isoliert- 1/4" / 3/8" (6,35/9,52mm)	11752-026
4	Elektro-Verbindungskabel- NYY-J 5 x 1.5 mm² Erdkabel Schwarz	3160


Zubehör Wandgerät mit Kanalpumpe

	Artikel	Wunschlänge Meter
5	Kondensatablaufleitung- 6 mm PVC-Schlauch verstärkt	7201
6	Kondensatpumpe FL-K20K-SW mit Zubehör: 6a- Steckerkabel 1,5 m 6b- Schwimmerschalter-Entlüfter 6c- Kabelkanal HxBxT mm: 60 x 80 x 750 mit Abdeckwinkel	7202

Sinclair Set
Monosplit mit Wandgerät
Artikel 22293 (22280+22262)

Aussengerät
SOH-09BIM
Artikel 22280

Wandgerät
MARVIN SIH-09BIMC
Artikel 22262

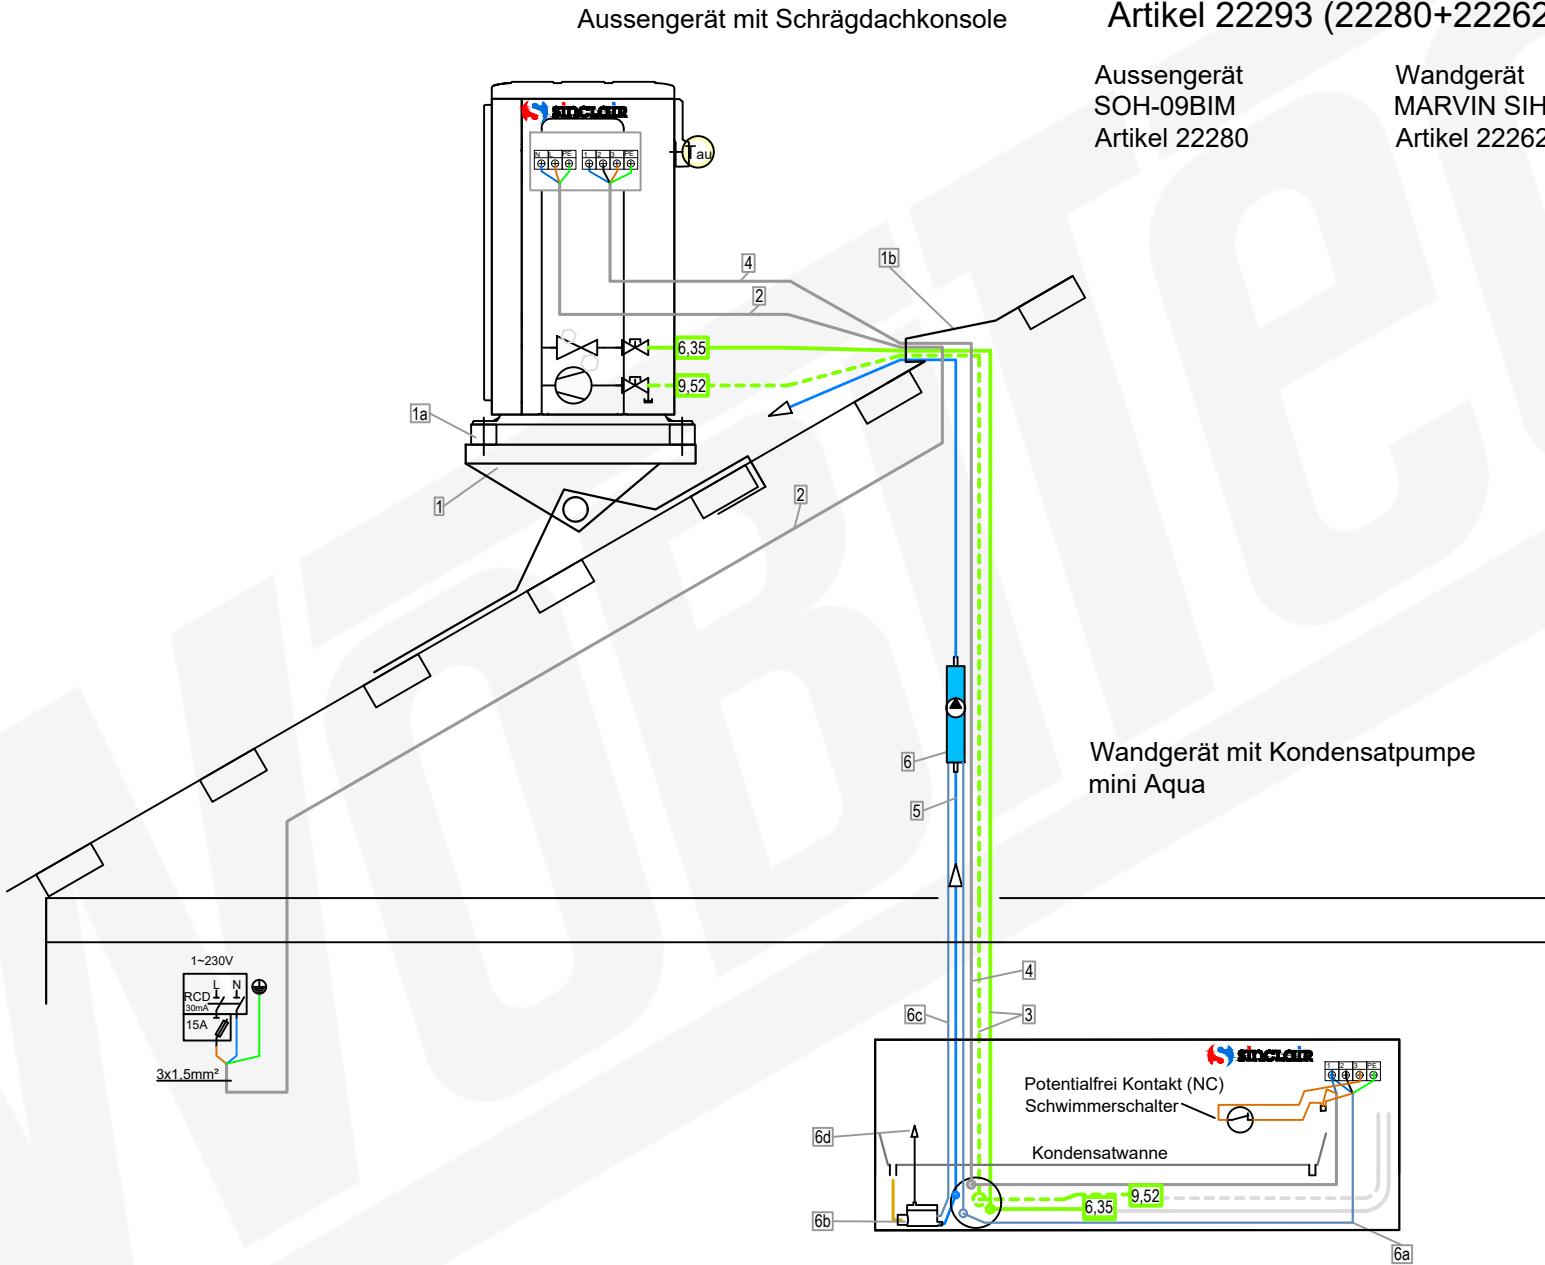

Zubehör Aussengerät
für Schrägdach

	Artikel
1 Schrägdachkonsole-Dachtritt 800 x 250 mm	19113-001
1a Set 4 x Schwingungsdämpfer M8	4648
1b Solarziegel Dacheinführung	10104

Zubehör Aussengerät-
Stromversorgung

	Artikel
2 Elektroleitung NYY-J 3 x 1.5 mm² Erdkabel Schwarz	3162

Zubehör Installationsleitung

	Wunschlänge Meter	Artikel
3 DUO-Kältemittelleitung isoliert-1/4" / 3/8" (6,35/9,52mm)	11752-026	
4 Elektro-Verbindungskabel-NYY-J 5 x 1.5 mm² Erdkabel Schwarz	3160	

Zubehör Wandgerät mit Kanalpumpe

	Artikel	Wunschlänge Meter
5 Kondensatablaufleitung-6 mm PVC-Schlauch verstärkt	7201	
6 Kondensatpumpe FL-K20K-SW mit Zubehör: 6a- Steckerkabel 1,5 m 6b- Schwimmerschalter-Entlüfter 6c- Kabelkanal HxBxT mm: 60 x 80 x 750 mit Abdeckwinkel	7202	