

Mitsubishi Heavy Triosplit mit 2x Wandgerät
Artikel 23028 (15952+22175+22178)

Aussengerät SCM50ZS-W Artikel 15952	Wandgerät 1 SRK20ZS-WF Artikel 22175	Wandgerät 2 SRK35ZS-WF Artikel 22178
---	--	--

Aussengerät - Zubehör
für Wandmontage

- 1a Wandkonsolenset


Artikel
3390
12667
23562

Aussengerät - Zubehör
für Bodenmontage


- 1 GUS 2 x Dämpfungssockel GDS

Artikel
3359-3362


Aussengerät
mit Wandkonsolenset
(Wandausleger)

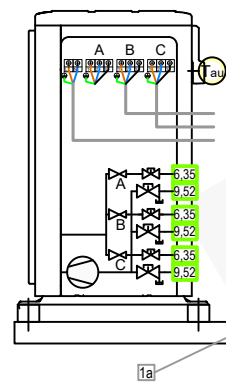

Aussengerät mit Dämpfungssockel
(Aufstellbalken)

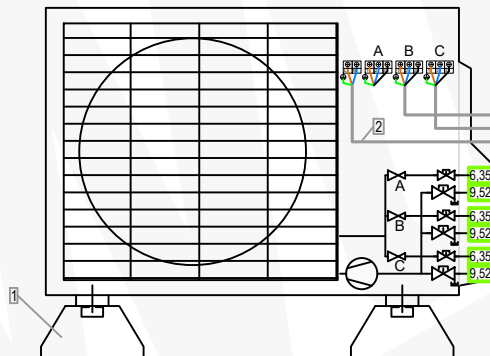

Wandgerät mit Freiablauf

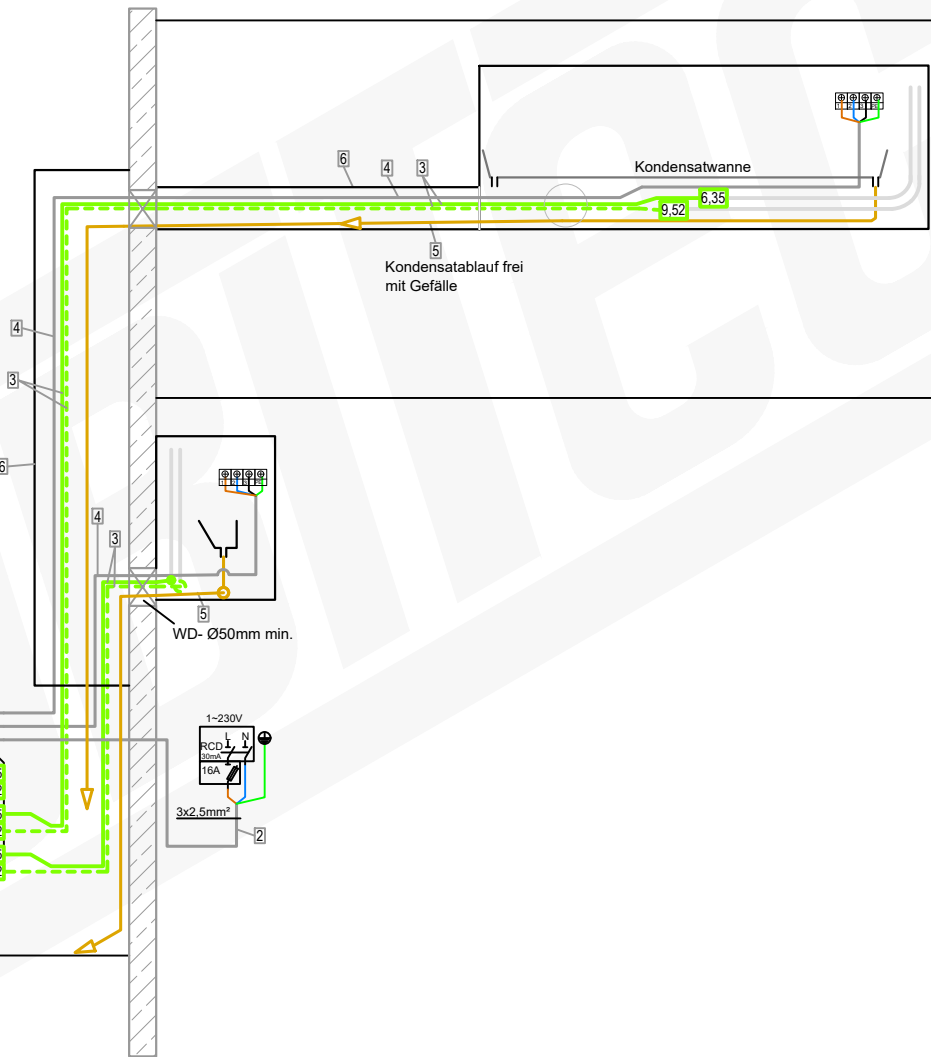

Zubehör Aussengerät-
Stromversorgung

- 2 Elektroleitung
NYY-J 3 x 2.5 mm² Erdkabel Schwarz

Artikel

3159

Zubehör Installationsleitung

Wunschlänge Meter

- 3 DUO-Kältemittelleitung isoliert-
1/4" / 3/8" (6,35/9,52mm)

Artikel

11752-026

- 4 Elektro-Verbindungskabel-
NYY-J 5 x 1.5 mm² Erdkabel Schwarz

Artikel

3160

Zubehör Wandgerät
mit Freiablauf

Artikel

- 5 Kondensatschlauch- Armaflex SC-SH-16
Wunschlänge Meter
- 6 Kabelführungskanal PVC 2m
min. 60x60mm

Artikel

3315

10356-003


Mitsubishi Heavy Triosplit mit 2x Wandgerät
Artikel 23028 (15952+22175+22178)

Aussengerät	Wandgerät 1	Wandgerät 2
SCM50ZS-W	SRK20ZS-WF	SRK35ZS-WF
Artikel 15952	Artikel 22175	Artikel 22178

Aussengerät - Zubehör
für Wandmontage

1a Wandkonsolenset


Aussengerät
mit Wandkonsolenset
(Wandausleger)

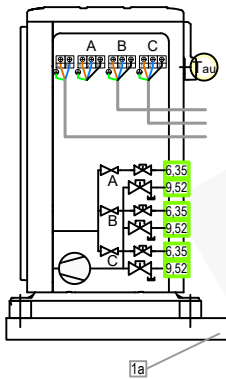


Aussengerät - Zubehör
für Bodenmontage

1 GUS 2 x Dämpfungssockel GDS

Aussengerät mit Dämpfungssockel
(Aufstellbalken)

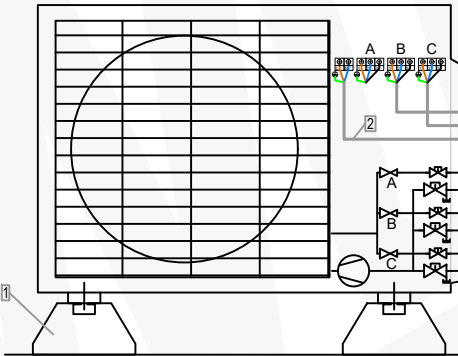

Wandgerät mit Kondensatpumpe
mini Aqua

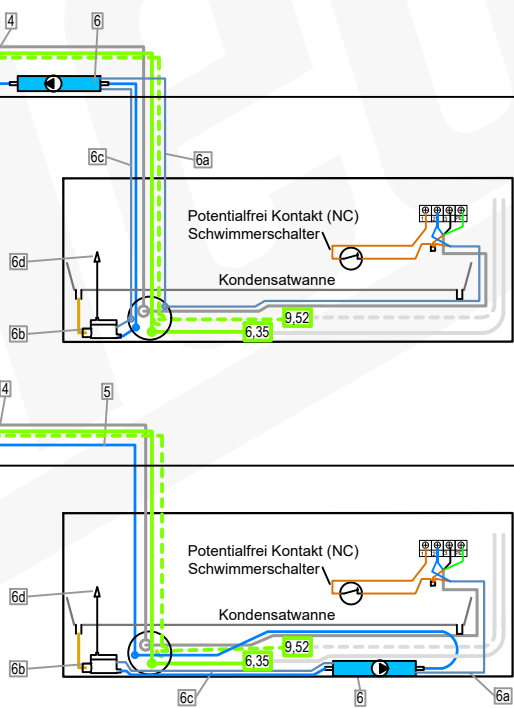

Zubehör Aussengerät-
Stromversorgung

2 Elektroleitung
NYY-J 3 x 2.5 mm² Erdkabel Schwarz

Artikel

3159

Zubehör Installationsleitung

3 DUO-Kältemittelleitung isoliert-
1/4" / 3/8" (6,35/9,52mm)

Wunschlänge Meter

Artikel

11752-026

4 Elektro-Verbindungskabel-
NYY-J 5 x 1.5 mm² Erdkabel Schwarz

Artikel

3160

Zubehör Wandgerät mit
Kondensatpumpe mini aqua

5 Kondensatablaufleitung-
6 mm PVC-Schlauch verstärkt

Artikel

7201

Wunschlänge Meter


6 Kondensatpumpe mini aqua
mit Zubehör:
6a- Steckerkabel Zuleitung 1,5m
6b- Schwimmerschalter
6c- Steckerkabel Schwimmerschalter
6d- Schwimmerschalter-Entlüfter
6e- air intake = no siphoning,
(Luftreinlass = kein Hebereffekt)

Artikel

11051

Mitsubishi Heavy Triosplit mit 2x Wandgerät
Artikel 23028 (15952+22175+22178)

Aussengerät SCM50ZS-W Artikel 15952	Wandgerät 1 SRK20ZS-WF Artikel 22175	Wandgerät 2 SRK35ZS-WF Artikel 22178
---	--	--

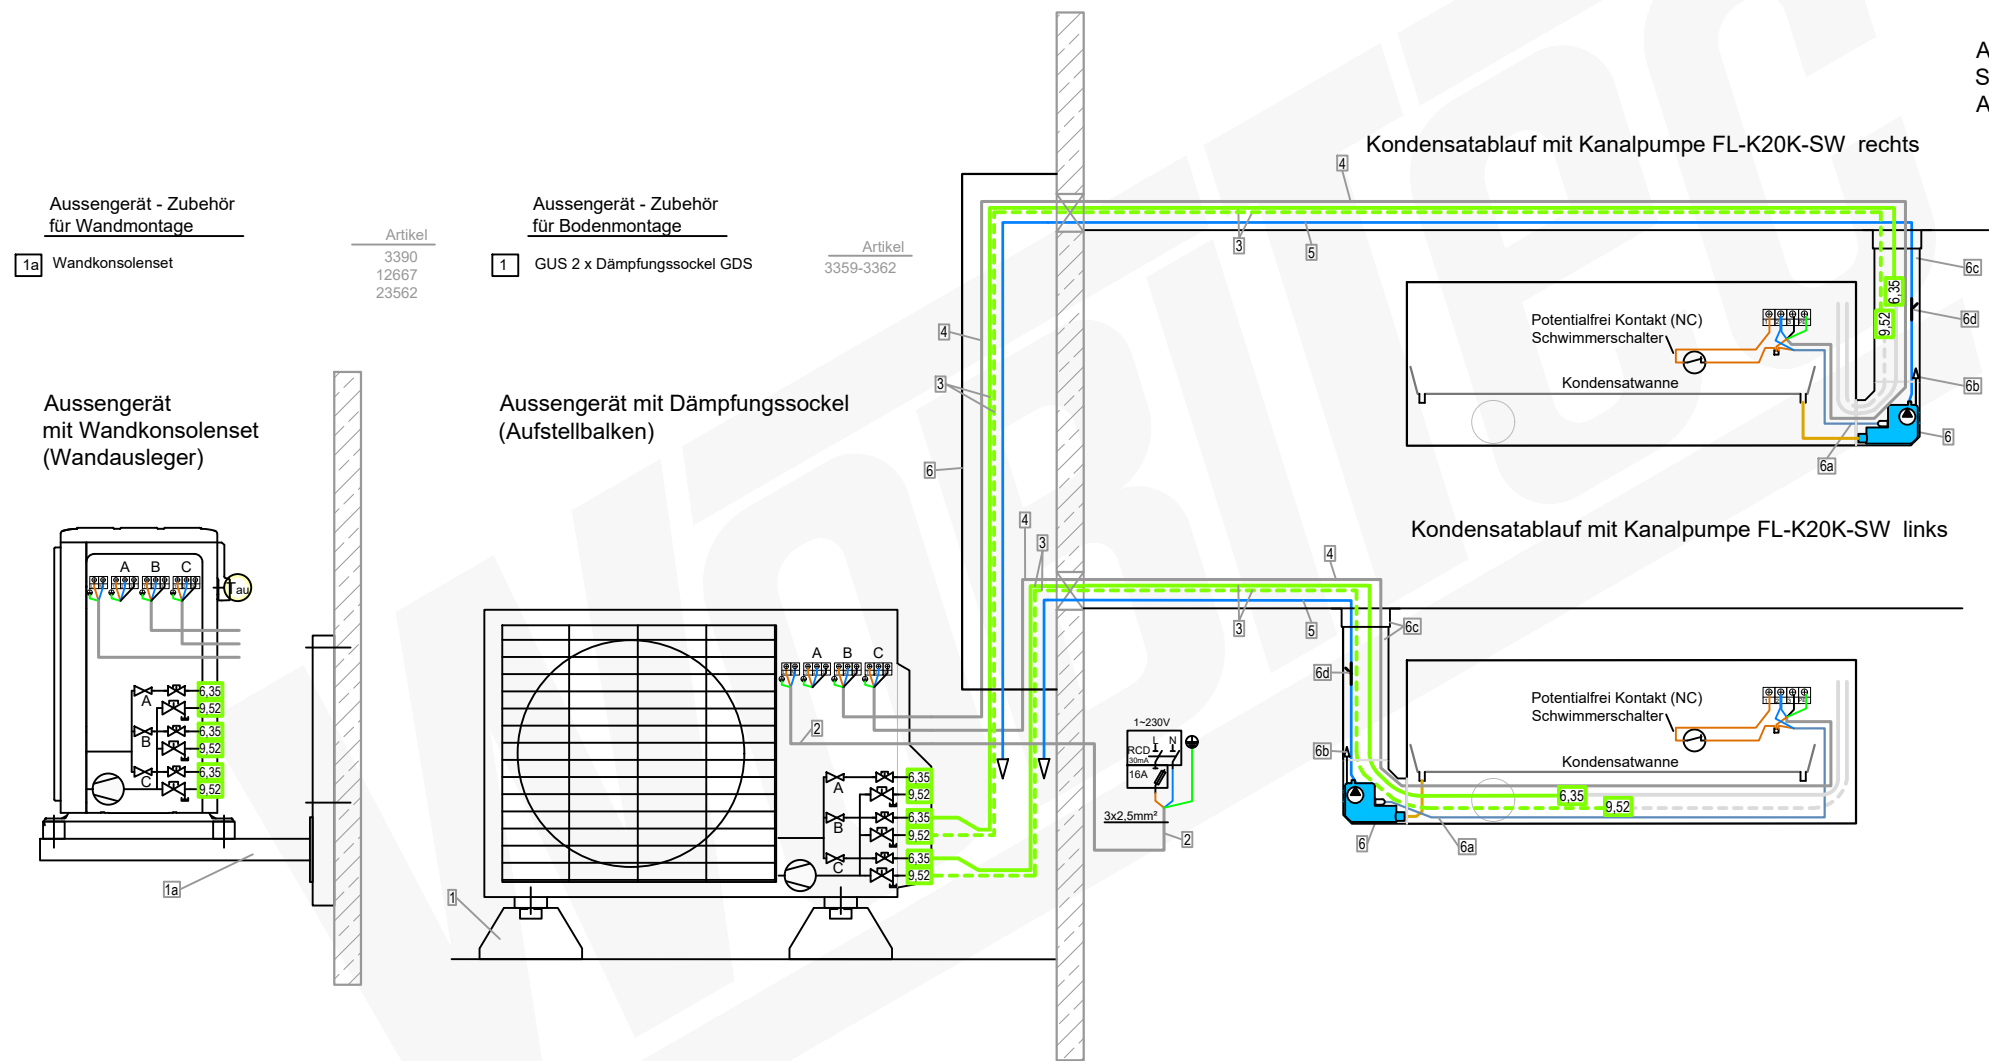

Zubehör Aussengerät-Stromversorgung

2 Elektroleitung NYY-J 3 x 2.5 mm ² Erdkabel Schwarz	Artikel 3159
--	--------------

Zubehör Installationsleitung


3 DUO-Kältemittelleitung isoliert- 1/4" / 3/8" (6,35/9,52mm)	Wunschlänge Meter Artikel 11752-026
4 Elektro-Verbindungskabel- NYY-J 5 x 1.5 mm ² Erdkabel Schwarz	3160

Zubehör Wandgerät mit Kanalpumpe

5 Kondensatablaufleitung- 6 mm PVC-Schlauch verstärkt	Artikel 7201 Wunschlänge Meter
6 Kondensatpumpe FL-K20K-SW mit Zubehör: 6a- Steckerkabel 1,5 m 6b- Schwimmerschalter-Entlüfter 6c- Kabelkanal HxBxT mm: 60 x 80 x 750 mit Abdeckwinkel 6d- air intake = no siphoning, (Luftreinlass = kein Hebereffekt)	7202

Mitsubishi Heavy Triosplit mit 2x Wandgerät
Artikel 23028 (15952+22175+22178)

Aussengerät SCM50ZS-W Artikel 15952	Wandgerät 1 SRK20ZS-WF Artikel 22175	Wandgerät 2 SRK35ZS-WF Artikel 22178
---	--	--

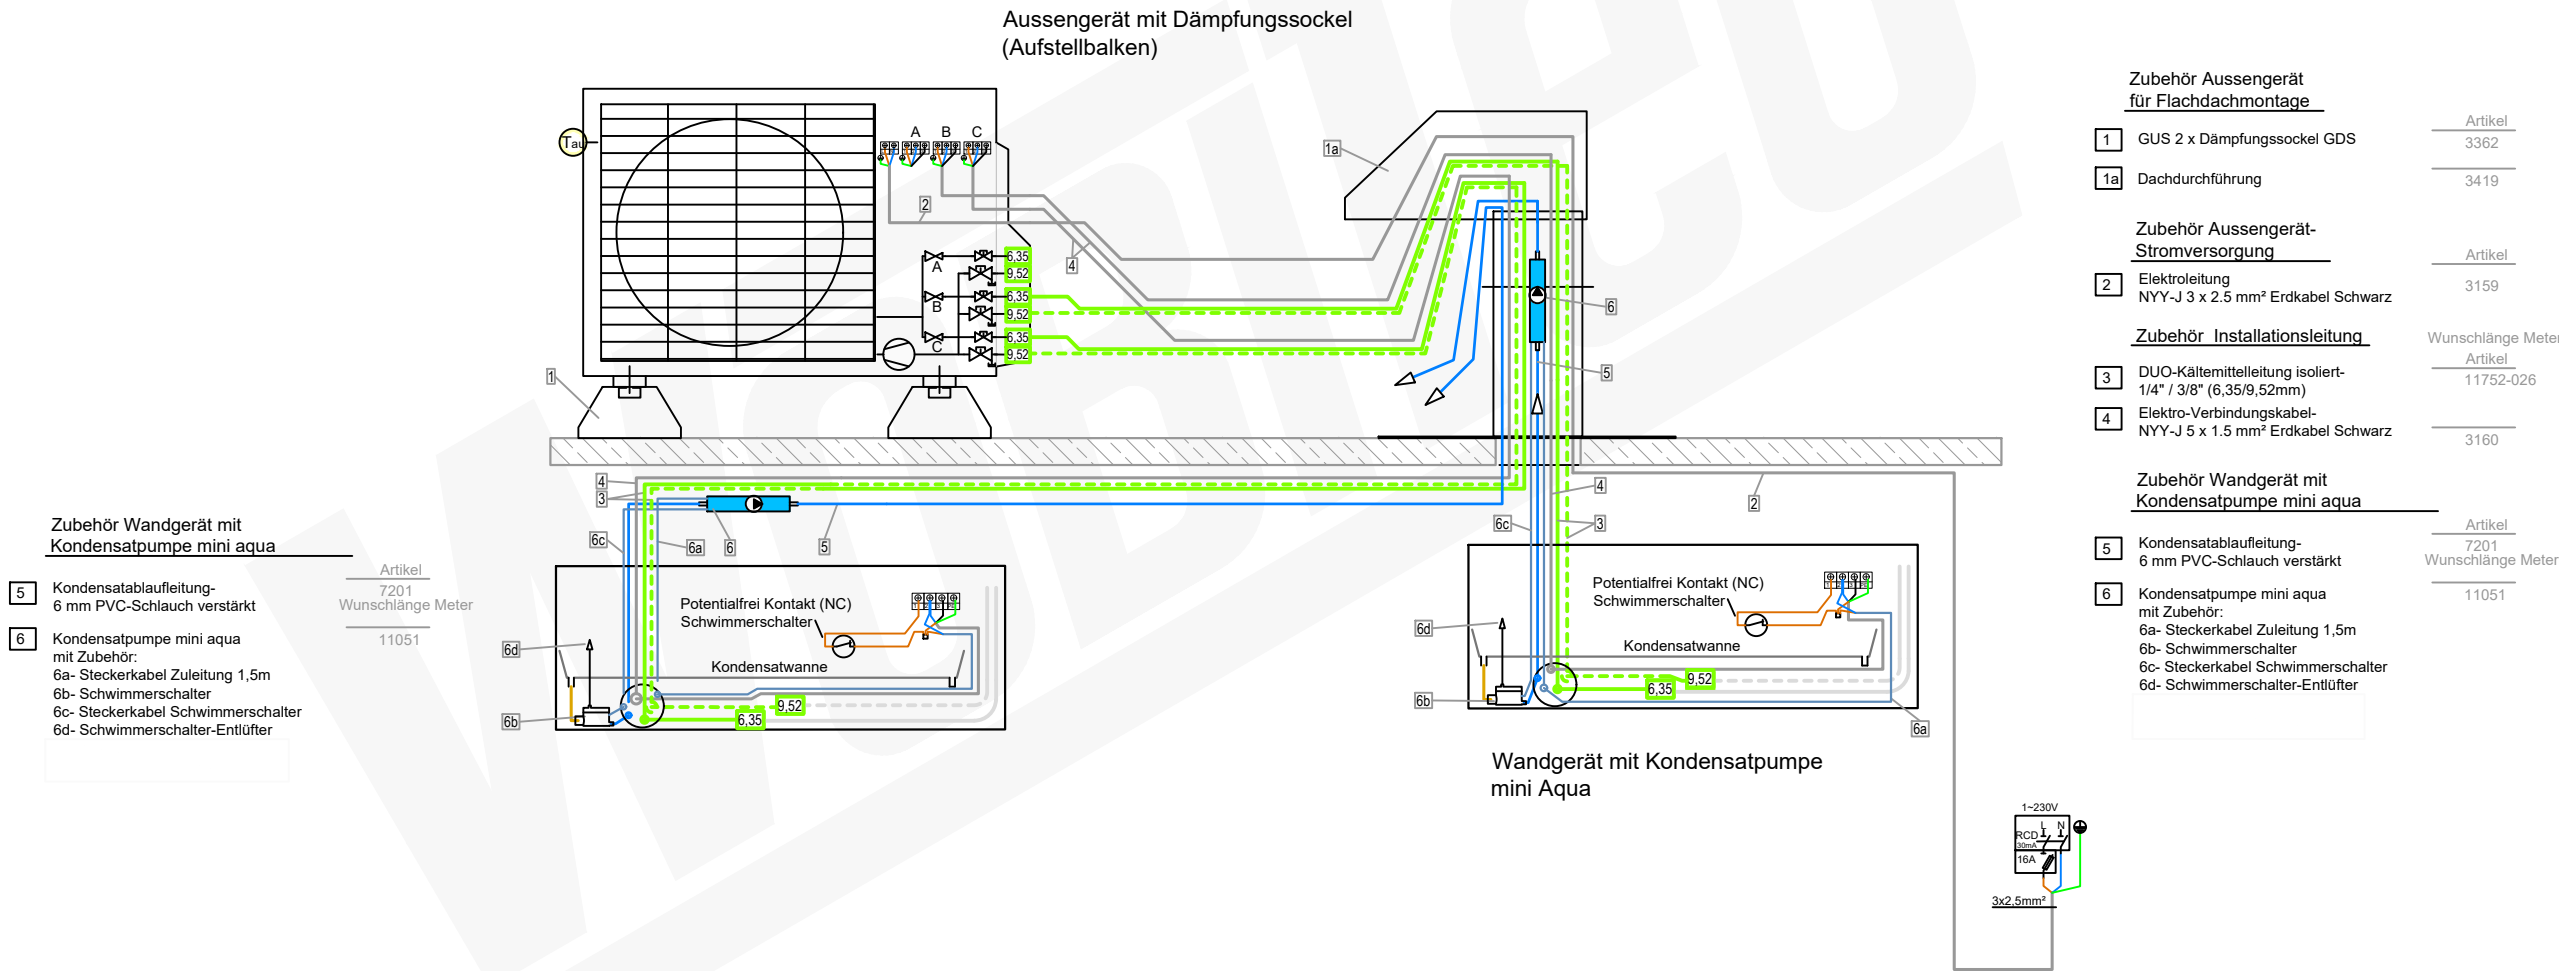


Mitsubishi Heavy Triosplit mit 2x Wandgerät
Artikel 23028 (15952+22175+22178)


Aussengerät
SCM50ZS-W
Artikel 15952

Wandgerät 1
SRK20ZS-WF
Artikel 22175

Wandgerät 2
SRK35ZS-WF
Artikel 22178

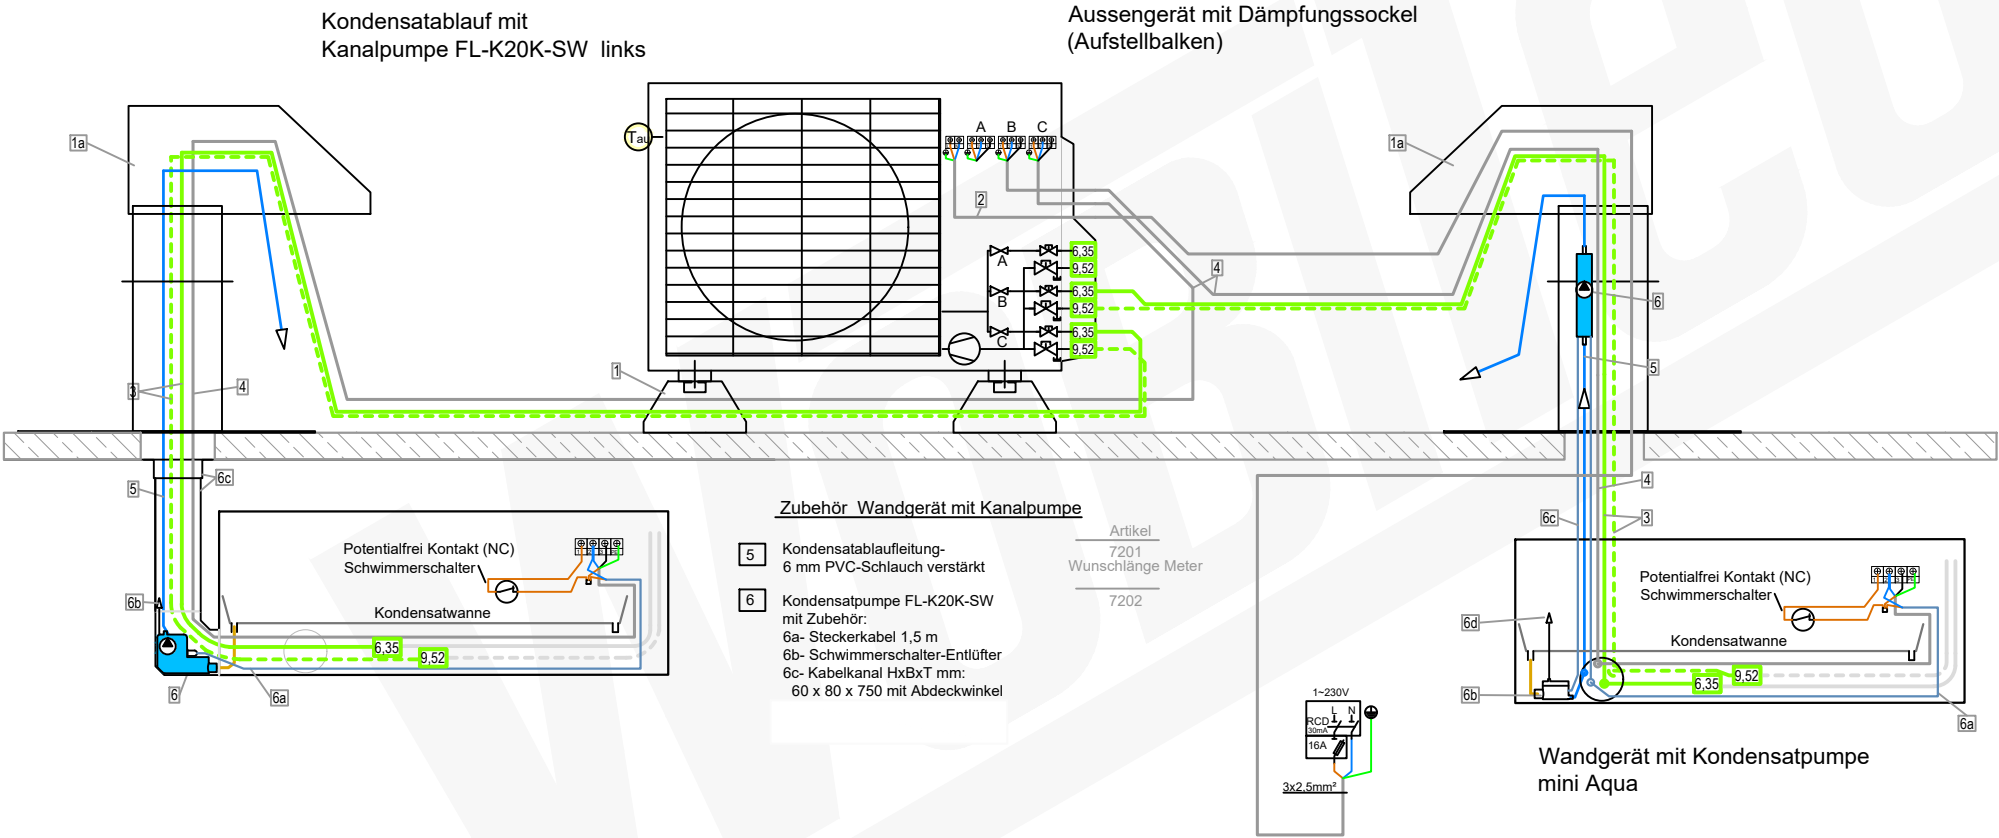

Zubehör Aussengerät für Flachdachmontage	
1	GUS 2 x Dämpfungssockel GDS
1a	Dachdurchführung
Zubehör Aussengerät- Stromversorgung	
2	Elektroleitung NYY-J 3 x 2.5 mm² Erdkabel Schwarz
Zubehör Installationsleitung	
3	DUO-Kältemittelleitung isoliert- 1/4" / 3/8" (6,35/9,52mm)
4	Elektro-Verbindungskabel- NYY-J 5 x 1.5 mm² Erdkabel Schwarz
Zubehör Wandgerät mit Kondensatpumpe mini aqua	
5	Kondensatablaufleitung- 6 mm PVC-Schlauch verstärkt
6	Kondensatpumpe mini aqua mit Zubehör: 6a- Steckerkabel Zuleitung 1,5m 6b- Schwimmerschalter 6c- Steckerkabel Schwimmerschalter 6d- Schwimmerschalter-Entlüfter

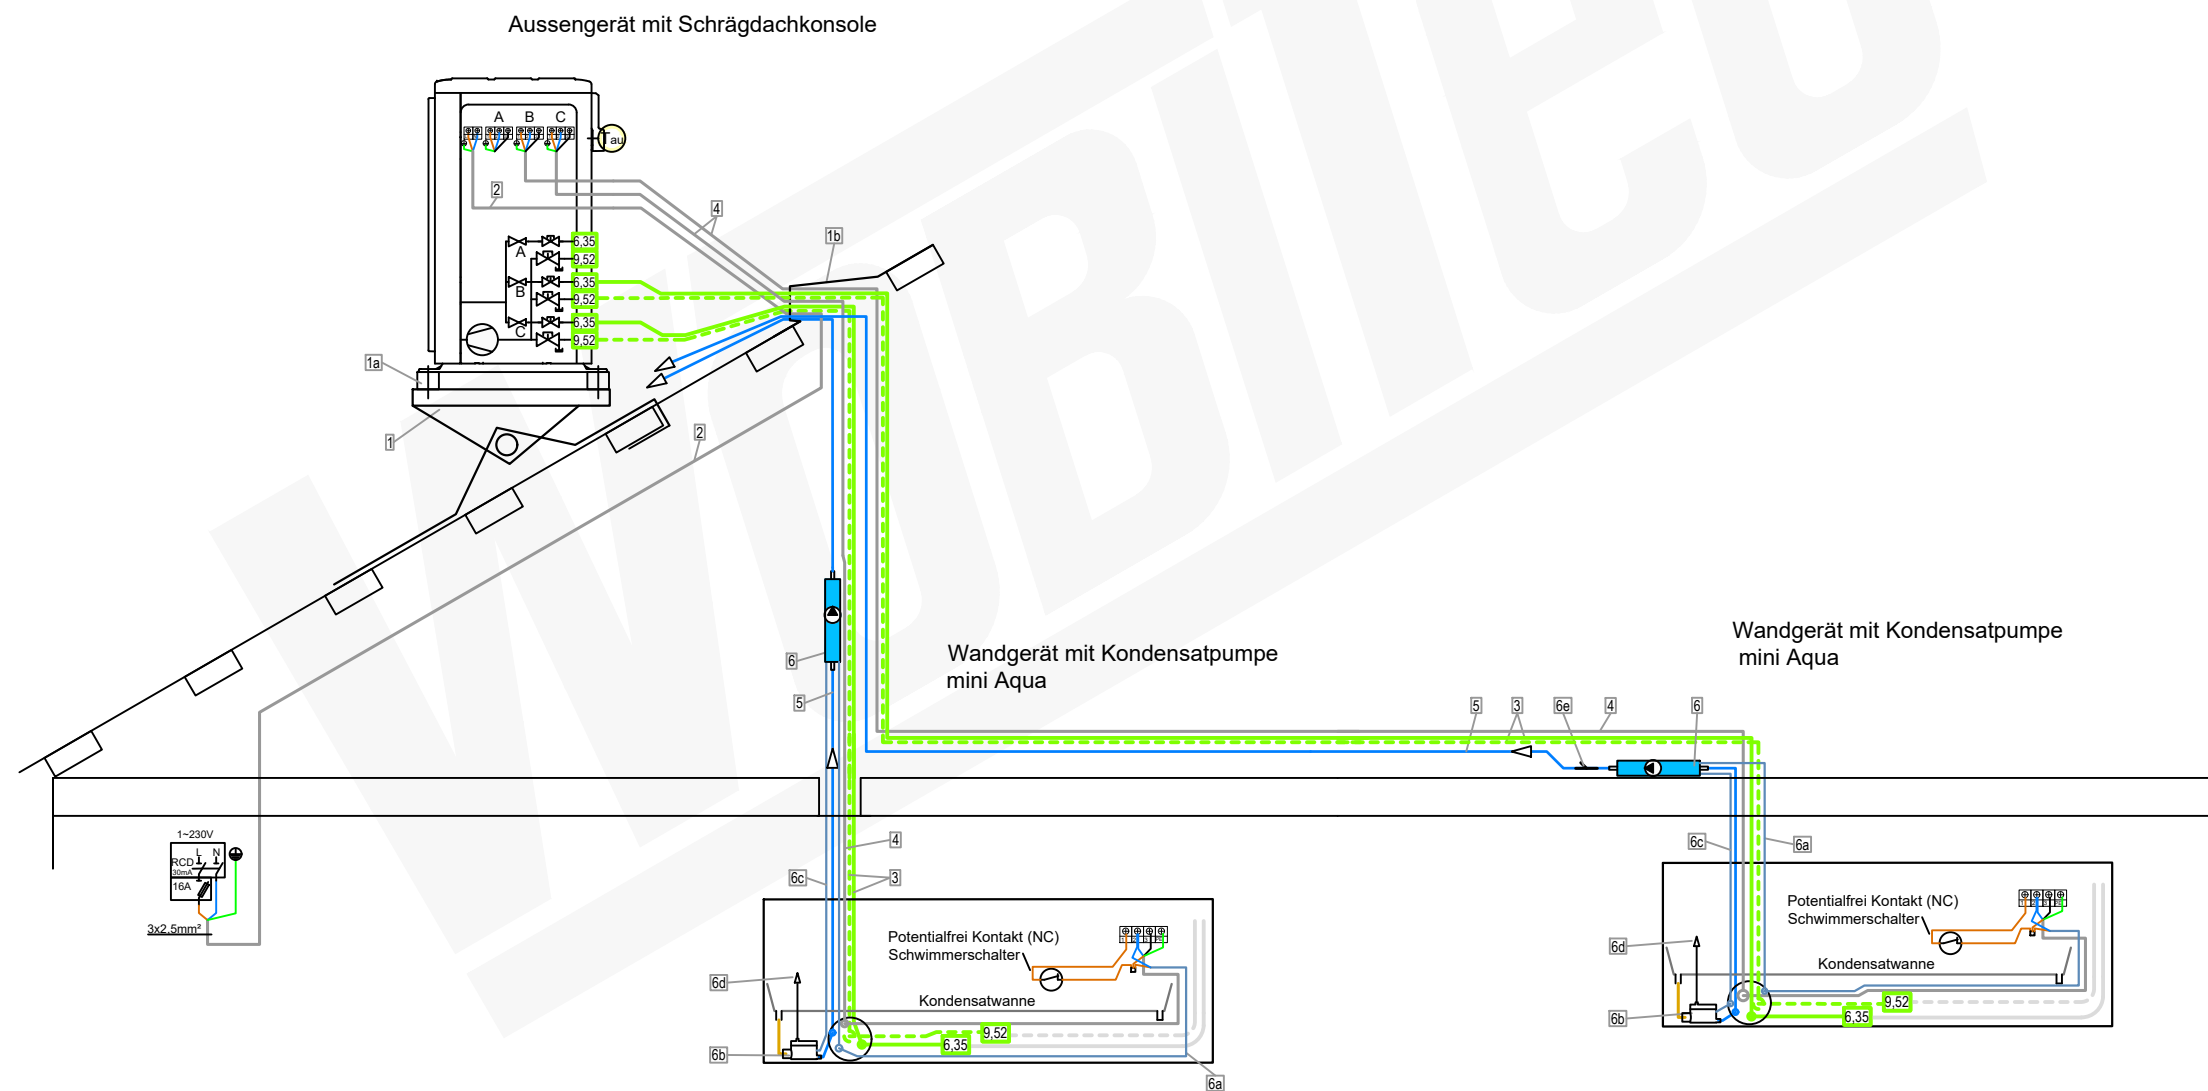

Mitsubishi Heavy Triosplit mit 2x Wandgerät Artikel 23028 (15952+22175+22178)

Aussengerät SCM50ZS-W Artikel 15952	Wandgerät 1 SRK20ZS-WF Artikel 22175	Wandgerät 2 SRK35ZS-WF Artikel 22178
---	--	--

Zubehör Aussengerät für Schrägdach

	Artikel
1 Schrädgachkonsole-Dachtritt 800 x 250 mm	19113-001
1a Set 4 x Schwingungsdämpfer M8	4648
1b Solarziegel Dacheinführung	10104

Zubehör Aussengerät- Stromversorgung

	Artikel
2 Elektroleitung NYY-J 3 x 2.5 mm² Erdkabel Schwarz	3159


Zubehör Installationsleitung

	Wunschlänge Meter	Artikel
3 DUO-Kältemittelleitung isoliert-1/4" / 3/8" (6,35/9,52mm)	11752-026	
4 Elektro-Verbindungskabel-NYY-J 5 x 1.5 mm² Erdkabel Schwarz	3160	


Zubehör Wandgerät mit Kondensatpumpe mini aqua

	Artikel	Wunschlänge Meter
5 Kondensatablaufleitung-6 mm PVC-Schlauch verstärkt	7201	
6 Kondensatpumpe mini aqua mit Zubehör: 6a- Steckerleitung Zuleitung 1,5m 6b- Schwimmerschalter 6c- Steckerleitung Schwimmerschalter 6d- Schwimmerschalter-Entlüfter 6e- air intake = no siphoning, (Luftinlass = kein Hebereffekt)	11051	

Symbol	Bedeutung	
A	Service-Ventil-Anschluss (Sauggasseite)	ϕ 9,52 (3 / 8") (Bördelverbindung)
B	Service-Ventil-Anschluss (Flüssigkeitsseite)	ϕ 6,35 (1 / 4") (Bördelverbindung)
C	Leitungs-/Kabeldurchführung	
D	Durchführung für Kondensatableitung	ϕ 20 x 2 Positionen
E	Durchführung für Maueranker	M10-12 x 4 Positionen

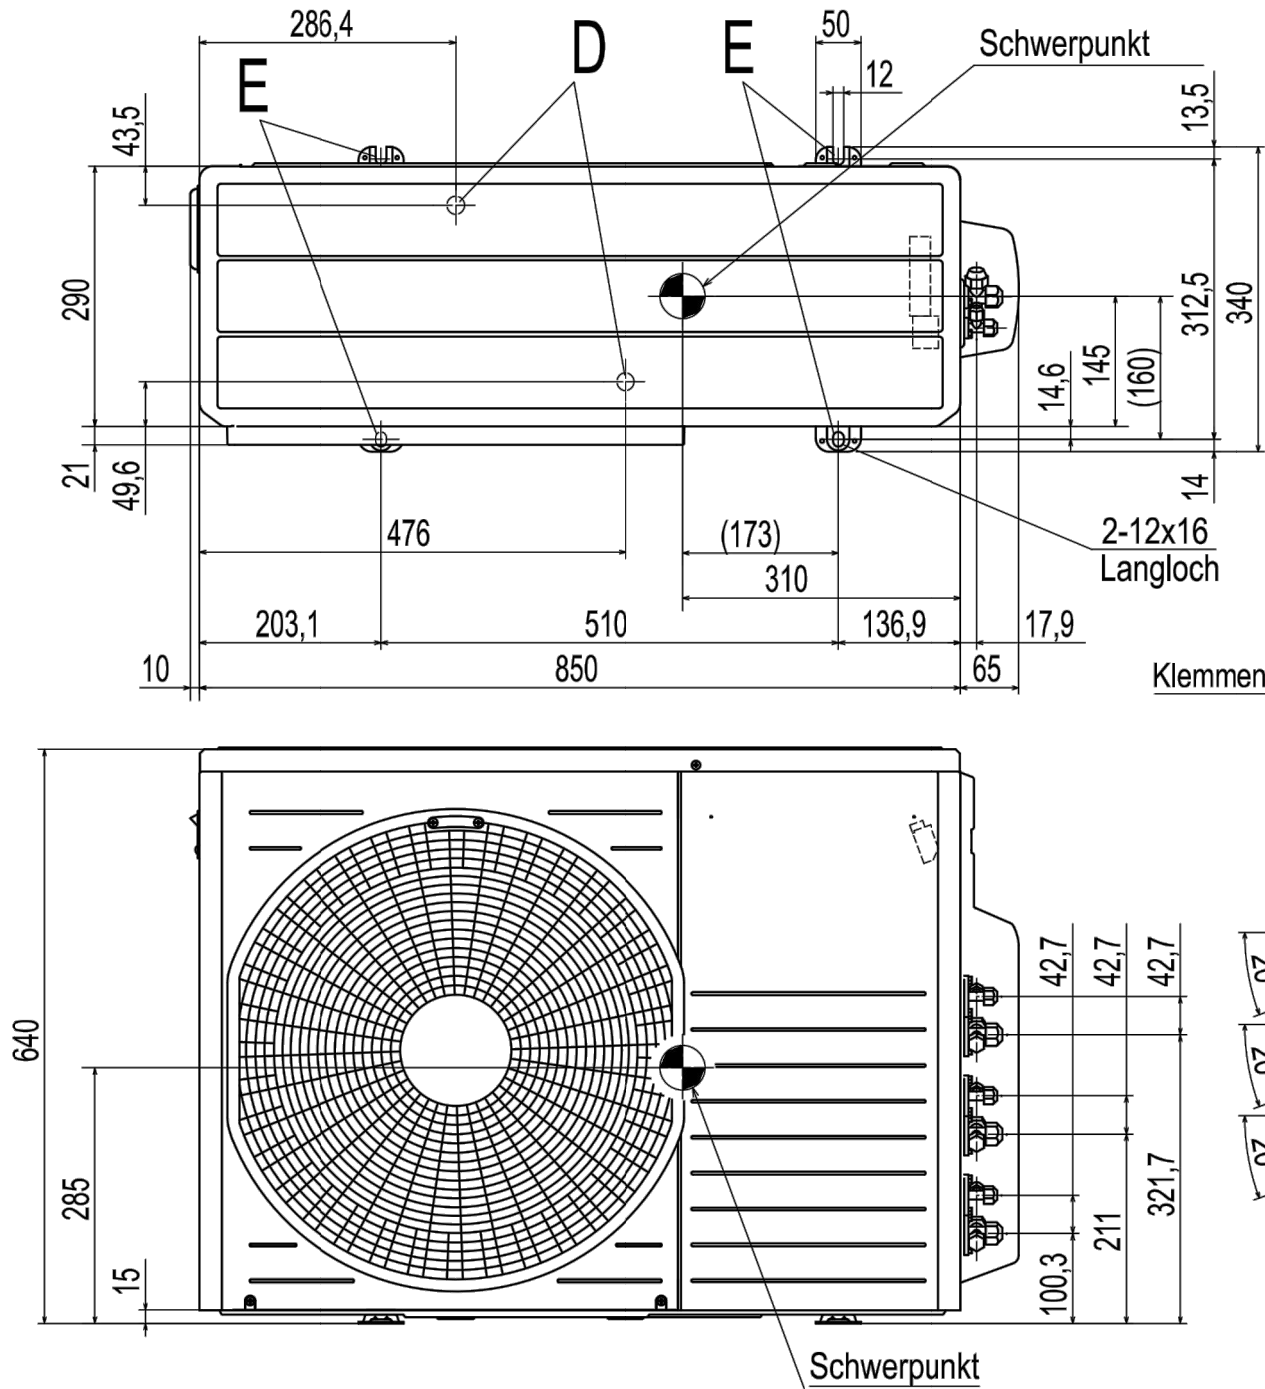

- Anmerkungen
- (1) Das Gerät darf nicht an vier Seiten von Wänden umgeben sein.
 - (2) Das Gerät muss mit Mauerankern befestigt werden. Die Maueranker dürfen um maximal 15 mm vorstehen.
 - (3) Sofern das Gerät starken Winden ausgesetzt ist, das Gerät so ausrichten, dass die Ausblasöffnung im rechten Winkel zur vorherrschenden Windrichtung liegt.
 - (4) Oberhalb des Geräts mindestens 200 mm Platz lassen.
 - (5) Eine Wand vor der Ausblasöffnung darf maximal 1200 mm hoch sein.
 - (6) Das Typenschild befindet sich am Service-Panel.

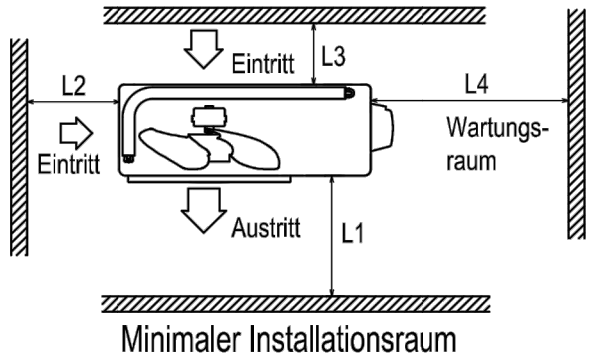


	Installationsraum
L1	mindestens 600
L2	mindestens 100
L3	mindestens 100
L4	keine Hindernisse (Wartungsraum für elektrische Teile)

Einheit: mm


8 Technische Zeichnungen

8.1 Wandgeräte SRK20–50ZS-WF


Symbol	Bedeutung	
A	Sauggasleitung	SRK20, 25, 35 ϕ 10 (3/8") (Bördelverbindung)
		SRK50 ϕ 12 (1/2") (Bördelverbindung)
B	Flüssigkeitsleitung	ϕ 6 (1/4") (Bördelverbindung)
C	Durchlass für Rohrleitungen rechts hinten	(ϕ 65)
D	Durchlass für Rohrleitungen links hinten	(ϕ 65)
E	Kondensatleitung	ϕ 16
F	Durchführung f. Rohrleitungen (beidseitig)	

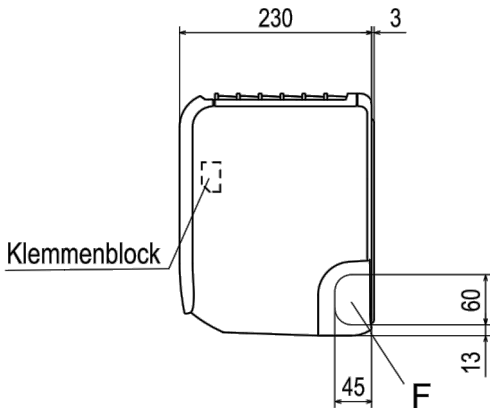




Infrarotfernbedienung

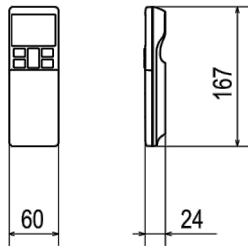

Kabelfernbedienung
(Option)

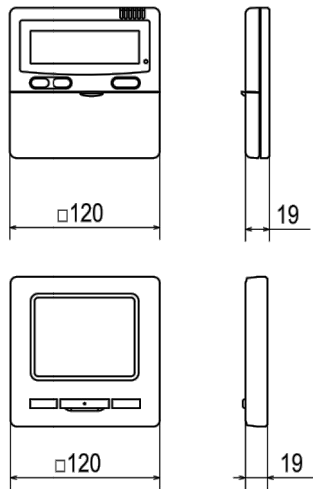

- Anmerkung: (1) Das Schild mit der Modellbezeichnung befindet an der Unterseite des Paneels.
(2) Zum Anschluss der Kabelfernbedienung wird der Interface-Satz (SC-BIKN2-E) benötigt.

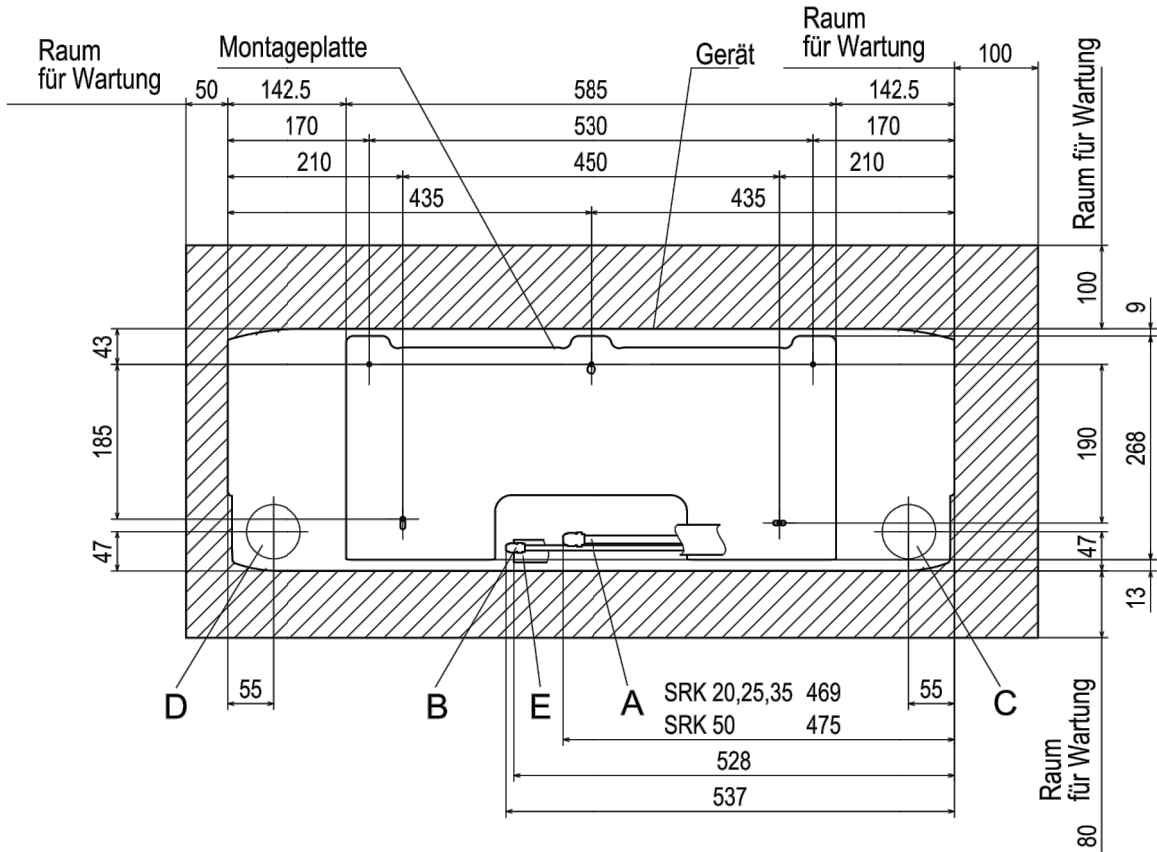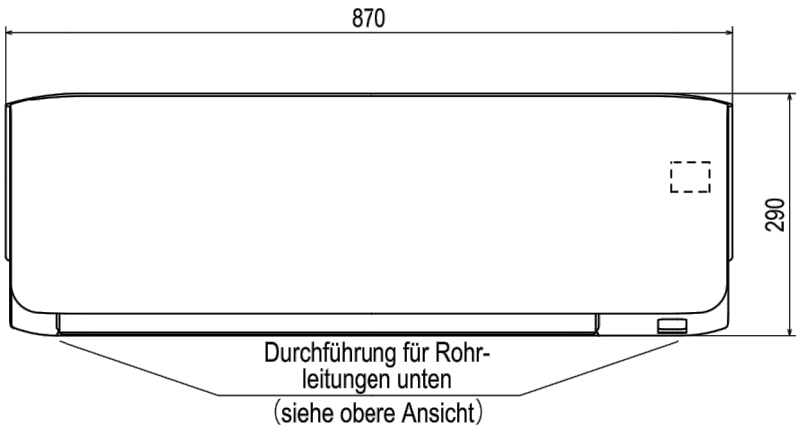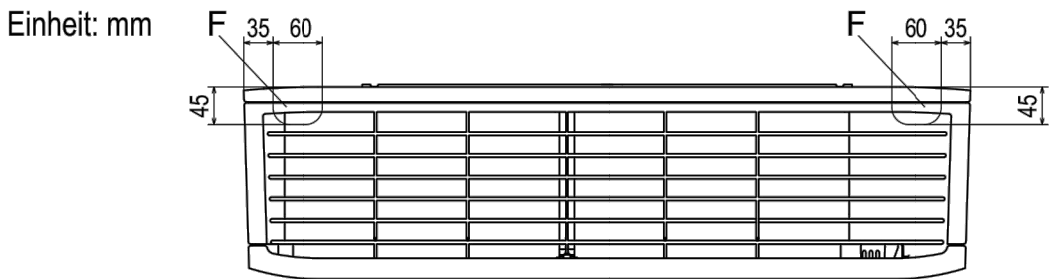

Platzbedarf für Installation und Wartungsarbeiten, Vorderansicht