


Mitsubishi Heavy Triosplit mit 2x Wandgerät
Artikel 23078 (15952+22178+22179)

Aussengerät SCM50ZS-W Artikel 15952	Wandgerät 1 SRK35ZS-WF Artikel 22178	Wandgerät 2 SRK50ZS-WF Artikel 22179
---	--	--

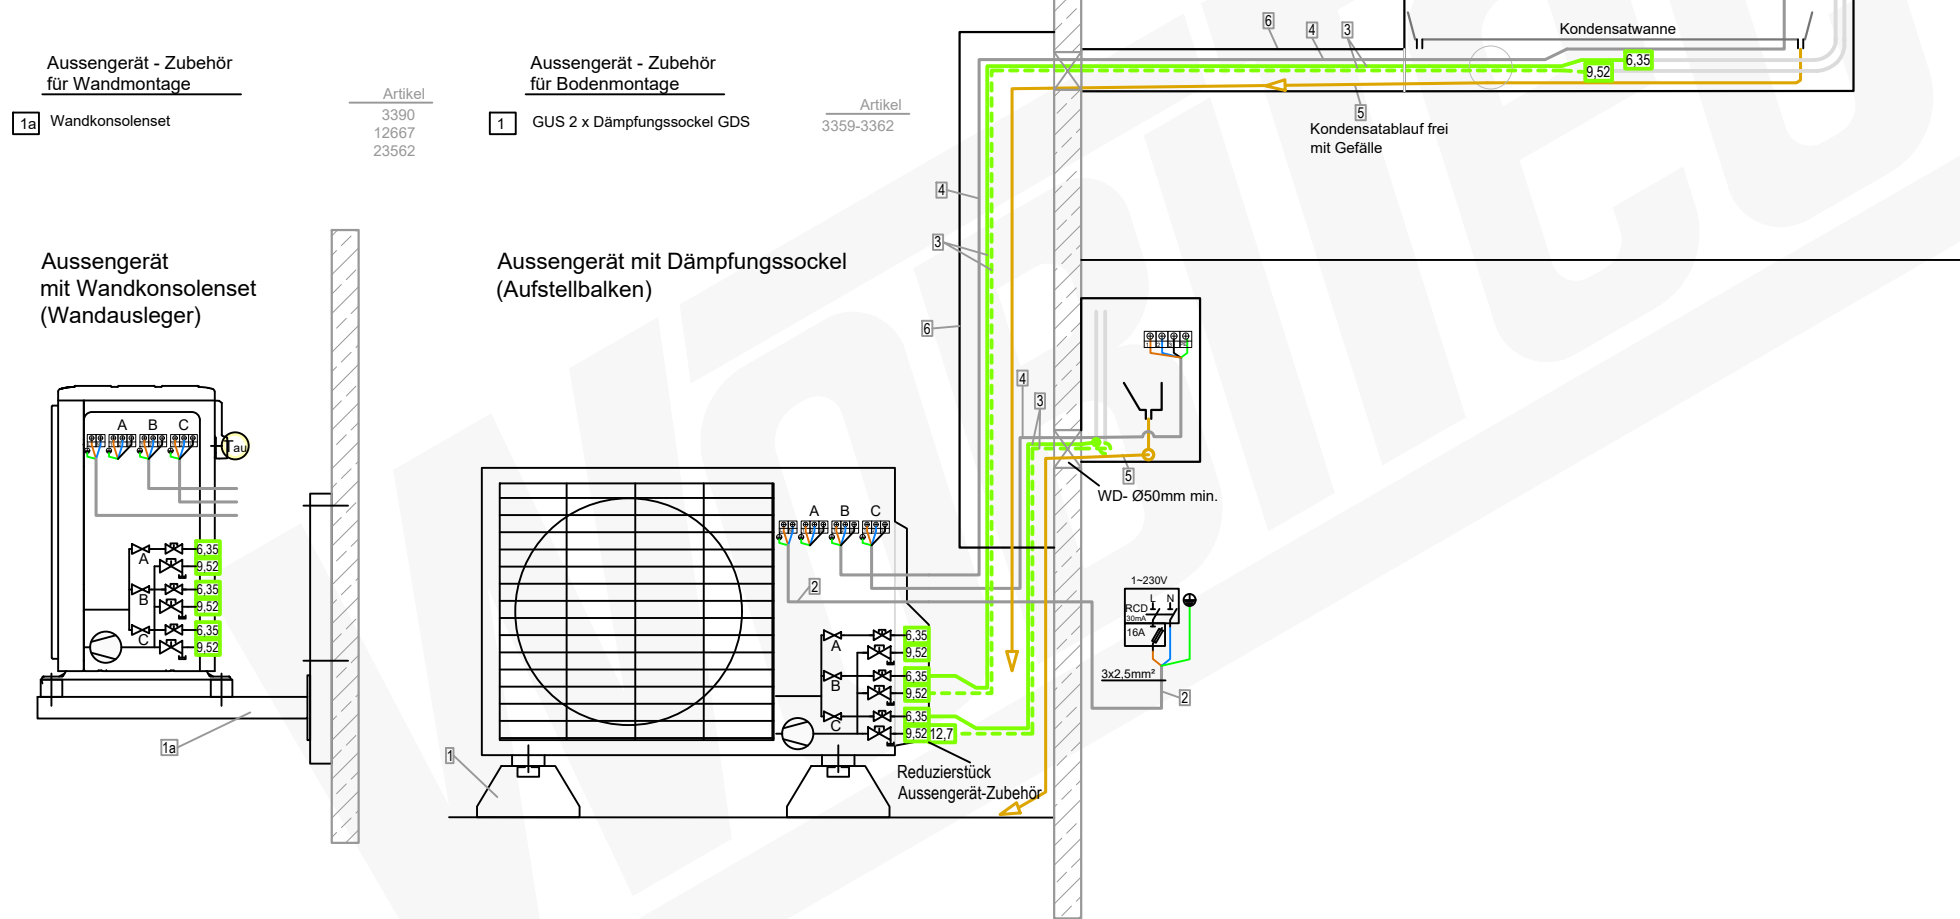


Zubehör Aussengerät-Stromversorgung		Artikel
2	Elektroleitung NYY-J 3 x 2,5 mm² Erdkabel Schwarz	3159
Zubehör Installationsleitung		Wunschlänge Meter
B 3	DUO-Kältemittelleitung isoliert- 1/4" / 3/8" (6,35/9,52mm)	Artikel 11752-026
C 3	DUO-Kältemittelleitung isoliert- 1/4" / 1/2" (6,35/12,7mm)	11763-001
4	Elektro-Verbindungskabel- NYY-J 5 x 1,5 mm² Erdkabel Schwarz	3160
Zubehör Wandgerät mit Freiablauf		Artikel
5	Kondensatschlauch- Armaflex SC-SH-16 Wunschlänge Meter	3315
6	Kabelführungskanal PVC 2m min. 60x60mm	10356-003

Mitsubishi Heavy Triosplit mit 2x Wandgerät
Artikel 23078 (15952+22178+22179)

Aussengerät
SCM50ZS-W
Artikel 15952

Wandgerät 1
SRK35ZS-WF
Artikel 22178


Wandgerät 2
SRK50ZS-WF
Artikel 22179

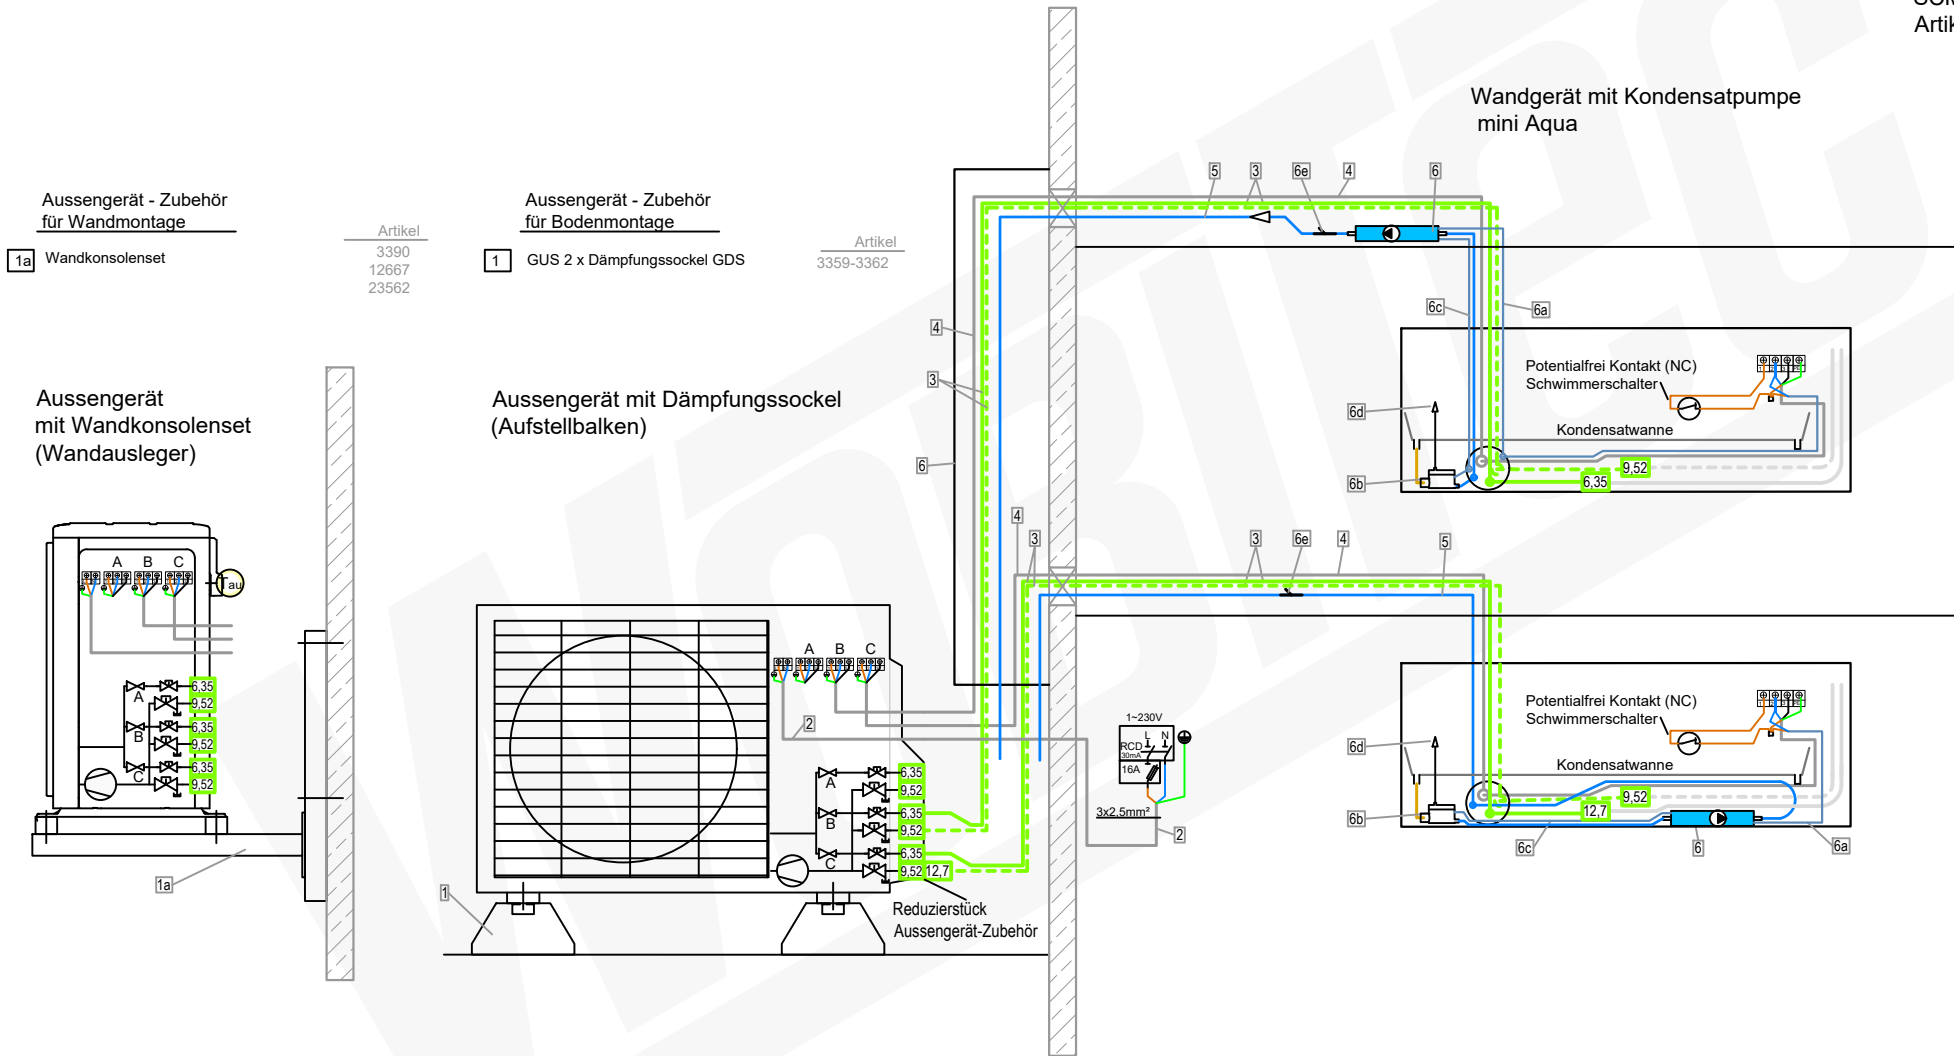

Zubehör Aussengerät-Stromversorgung		Artikel
2	Elektroleitung NYY-J 3 x 2.5 mm² Erdkabel Schwarz	3159
Zubehör Installationsleitung		Wunschlänge Meter
B 3	DUO-Kältemittelleitung isoliert- 1/4" / 3/8" (6,35/9,52mm)	Artikel 11752-026
C 3	DUO-Kältemittelleitung isoliert- 1/4" / 1/2" (6,35/12,7mm)	11763-001
4	Elektro-Verbindungskabel- NYY-J 5 x 1.5 mm² Erdkabel Schwarz	3160
Zubehör Wandgerät mit Kondensatpumpe mini aqua		Artikel
5	Kondensatablauffeitung- 6 mm PVC-Schlauch verstärkt	7201 Wunschlänge Meter
6	Kondensatpumpe mini aqua mit Zubehör: 6a- Stecker Kabel Zuleitung 1,5m 6b- Schwimmerschalter 6c- Stecker Kabel Schwimmerschalter 6d- Schwimmerschalter-Entlüfter 6e- air intake = no siphoning, (Luftinlass = kein Hebereffekt)	11051

Mitsubishi Heavy Triosplit mit 2x Wandgerät
Artikel 23078 (15952+22178+22179)

Aussengerät SCM50ZS-W Artikel 15952	Wandgerät 1 SRK35ZS-WF Artikel 22178	Wandgerät 2 SRK50ZS-WF Artikel 22179
---	--	--

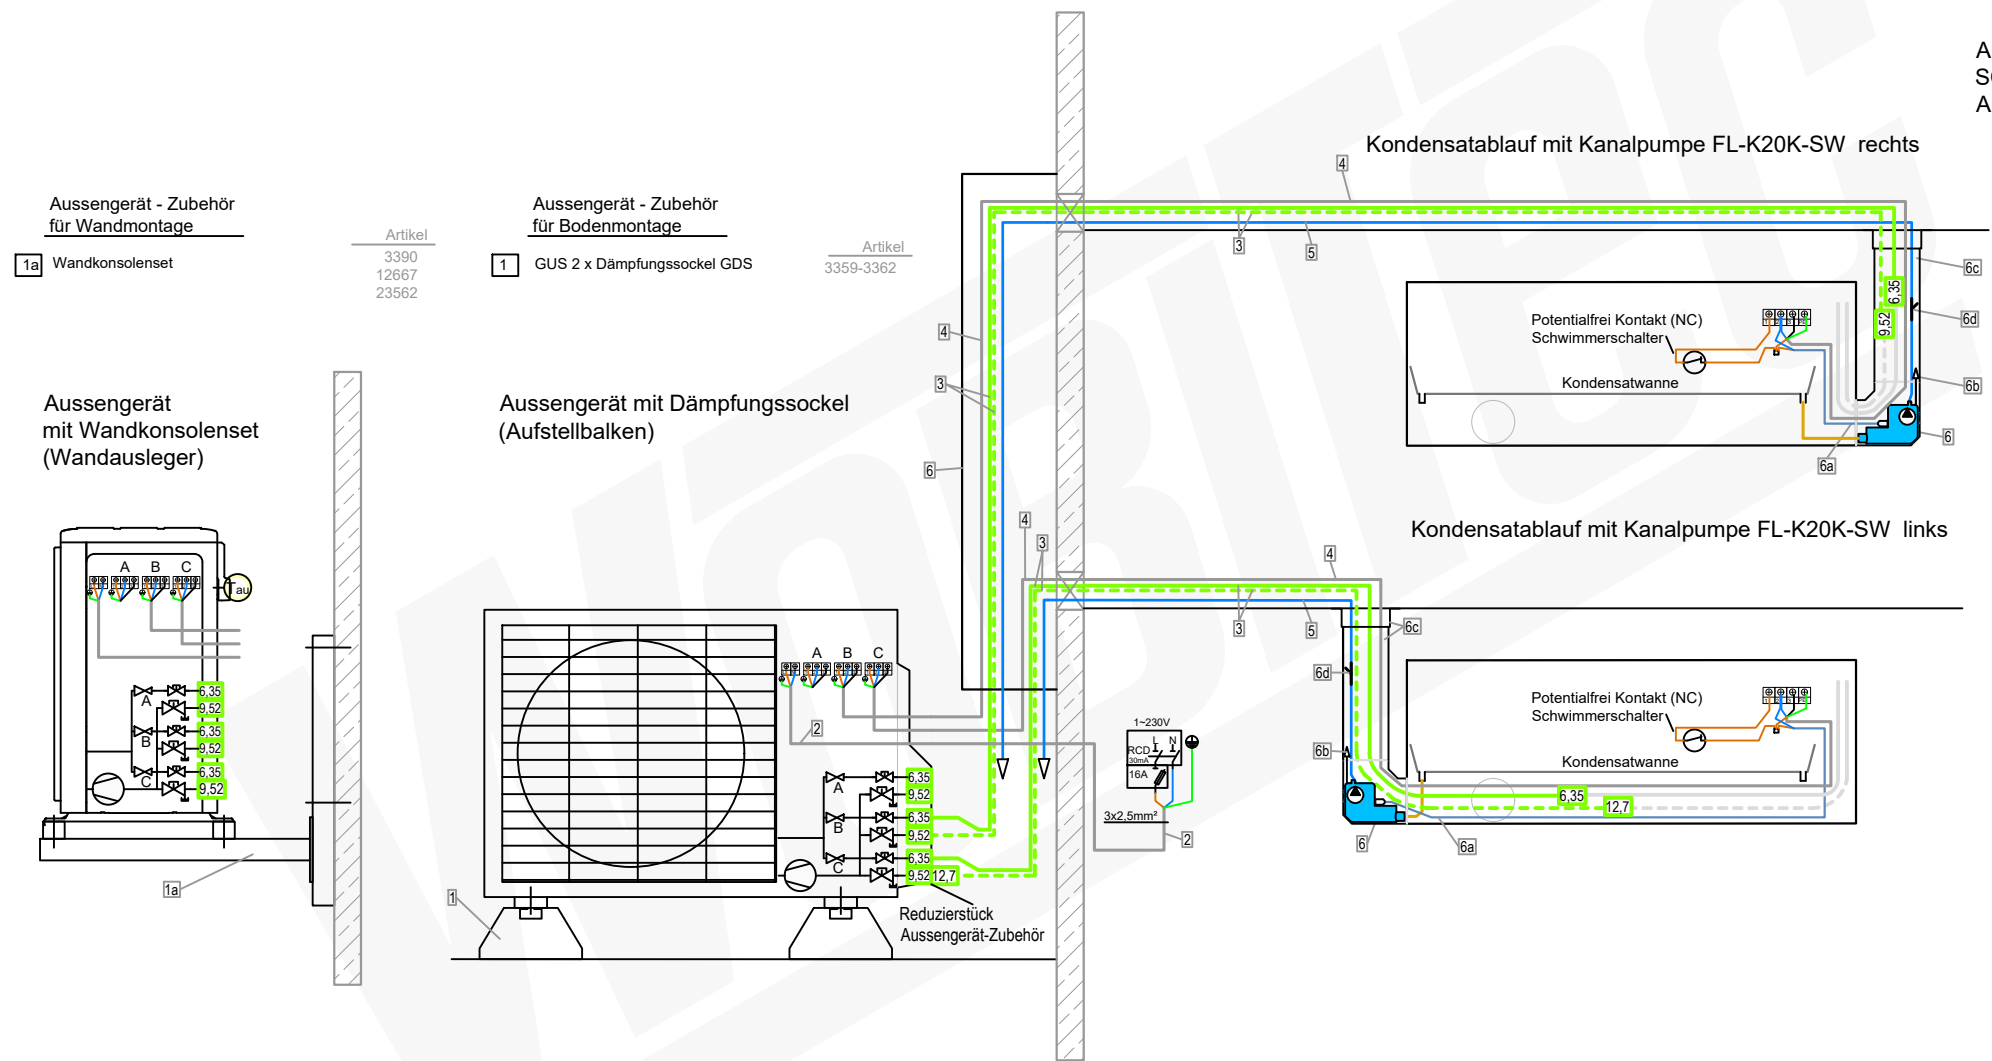


Zubehör Aussengerät-Stromversorgung		Artikel
2	Elektroleitung NYY-J 3 x 2.5 mm² Erdkabel Schwarz	3159
Zubehör Installationsleitung		Wunschlänge Meter
B 3	DUO-Kältemittelleitung isoliert- 1/4" / 3/8" (6,35/9,52mm)	Artikel 11752-026
C 3	DUO-Kältemittelleitung isoliert- 1/4" / 1/2" (6,35/12,7mm)	11763-001
4	Elektro-Verbindungskabel- NYY-J 5 x 1.5 mm² Erdkabel Schwarz	3160
Zubehör Wandgerät mit Kanalpumpe		Artikel
5	Kondensatablaufleitung- 6 mm PVC-Schlauch verstärkt	7201 Wunschlänge Meter
6	Kondensatpumpe FL-K20K-SW mit Zubehör: 6a- Steckerkanal 1,5 m 6b- Schwimmerschalter-Entlüfter 6c- Kabelkanal HxBxT mm: 60 x 80 x 750 mit Abdeckwinkel 6d- air intake = no siphoning, (Luftreinlass = kein Hebereffekt)	7202

Mitsubishi Heavy Triosplit mit 2x Wandgerät
Artikel 23078 (15952+22178+22179)

Aussengerät
SCM50ZS-W
Artikel 15952

Wandgerät 1
SRK35ZS-WF
Artikel 22178

Wandgerät 2
SRK50ZS-WF
Artikel 22179

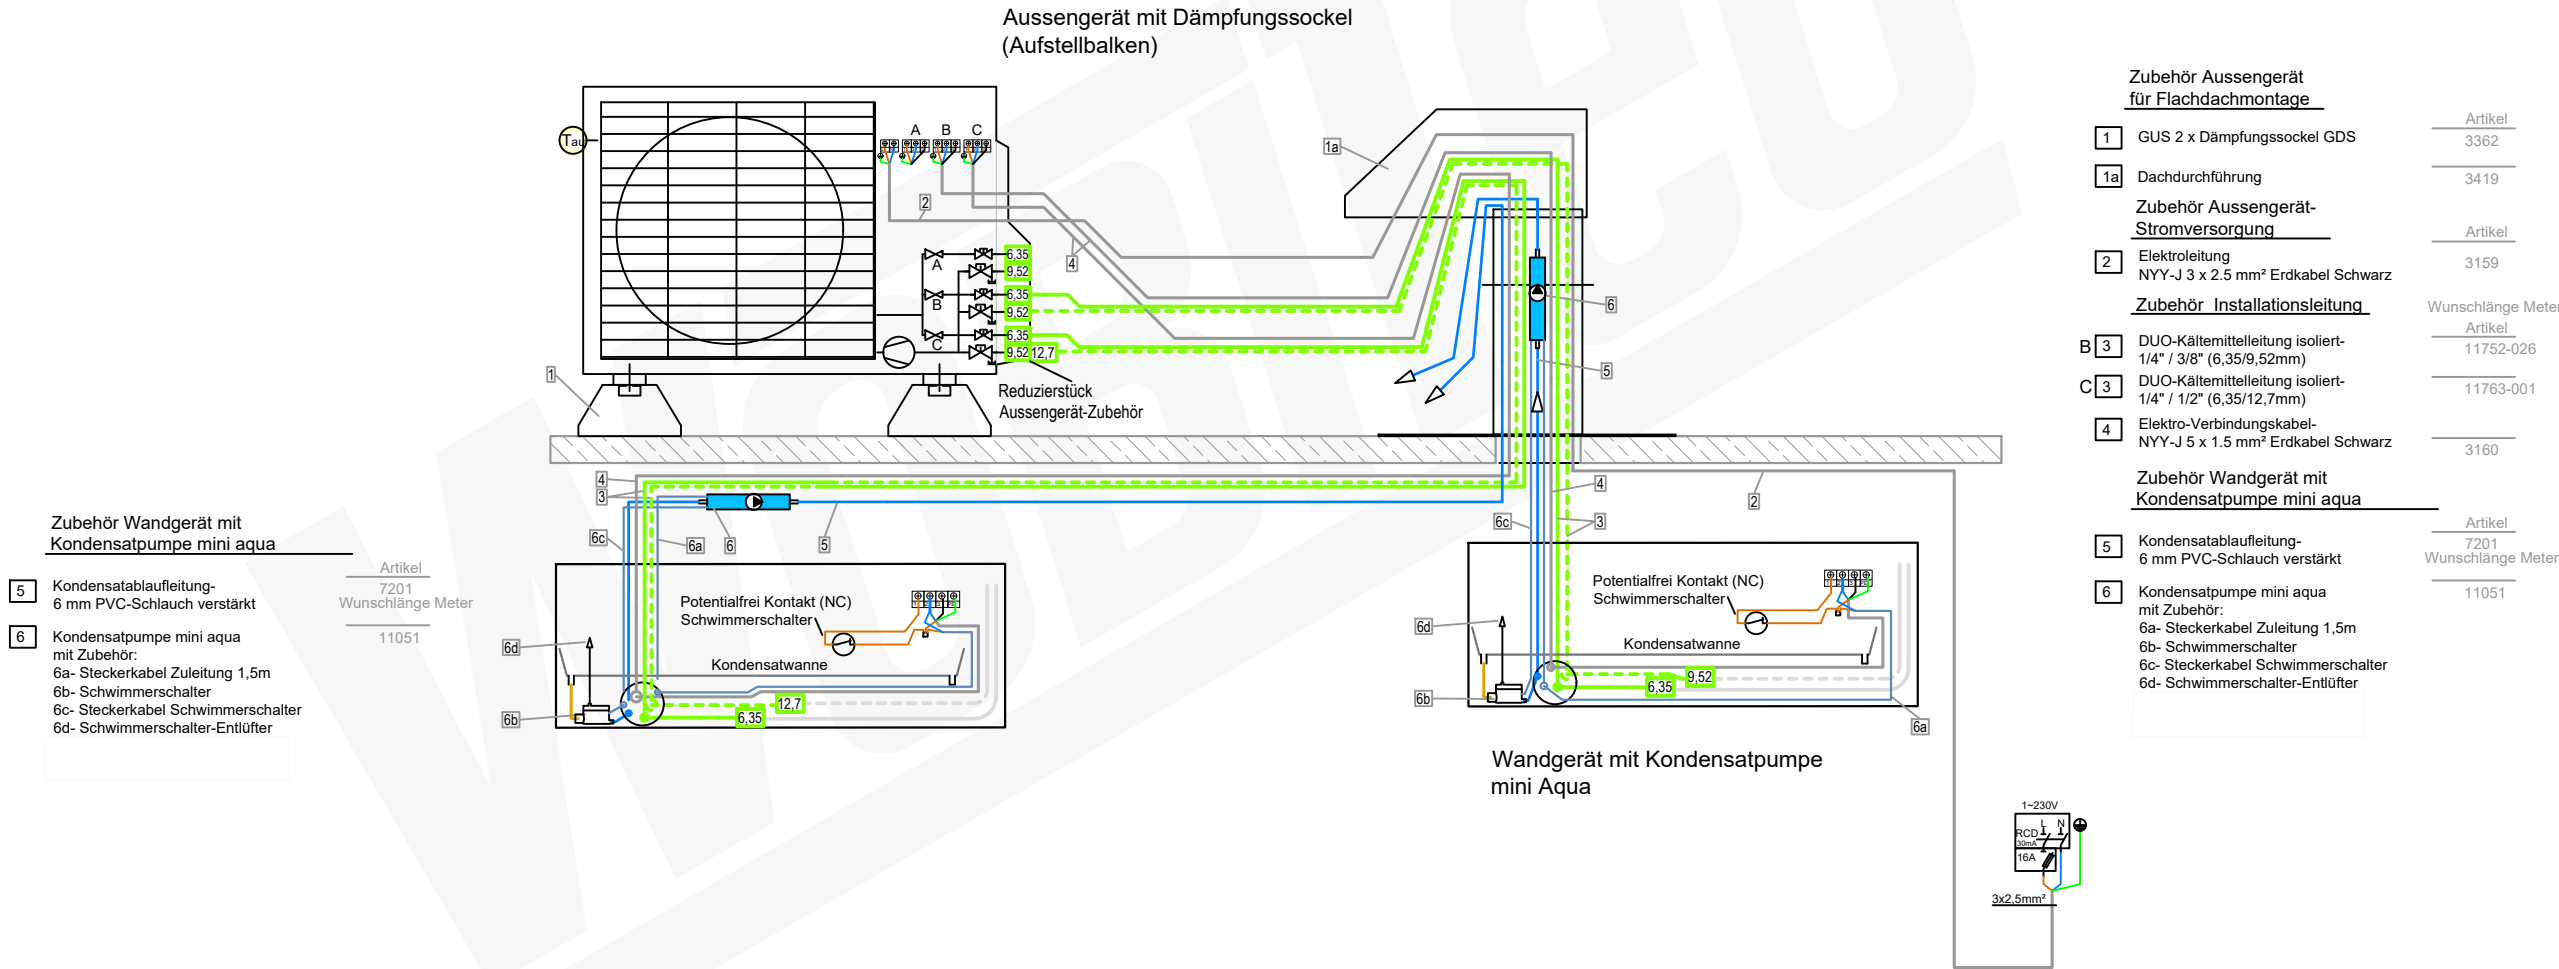


Mitsubishi Heavy Triosplit mit 2x Wandgerät
Artikel 23078 (15952+22178+22179)

Aussengerät
SCM50ZS-W
Artikel 15952


Wandgerät 1
SRK35ZS-WF
Artikel 22178

Wandgerät 2
SRK50ZS-WF
Artikel 22179

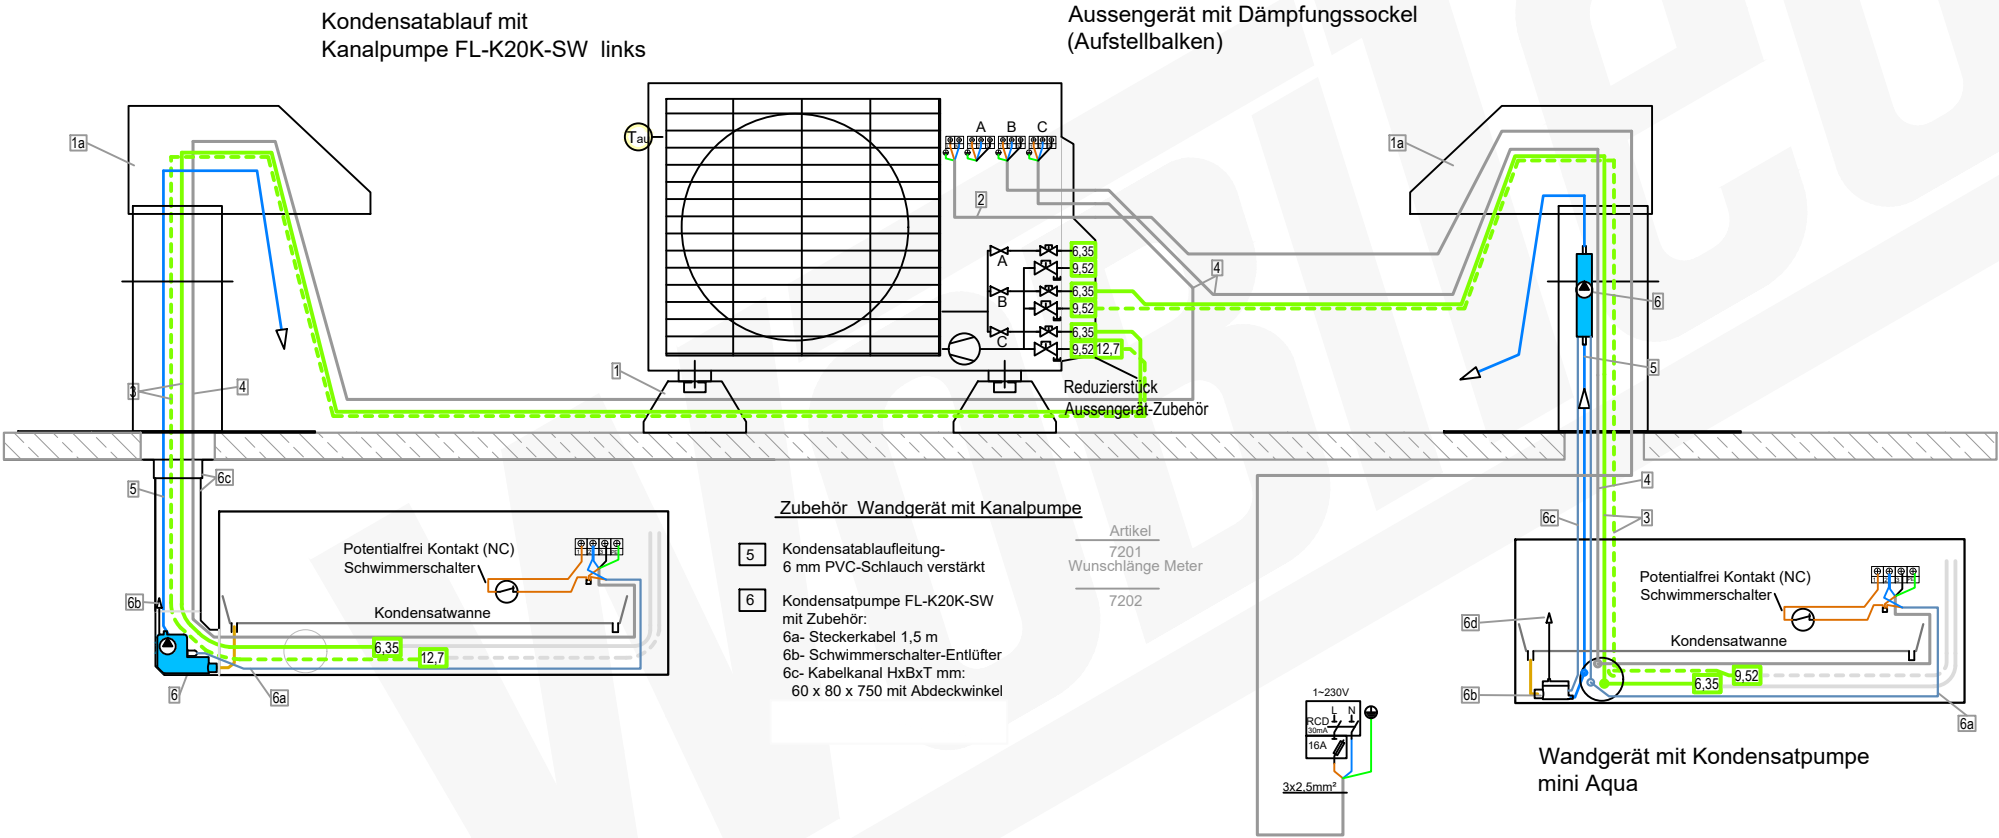

Zubehör Aussengerät für Flachdachmontage		Artikel
1	GUS 2 x Dämpfungssockel GDS	3362
1a	Dachdurchführung	3419
Zubehör Aussengerät-Stromversorgung		Artikel
2	Elektroleitung NYY-J 3 x 2.5 mm² Erdkabel Schwarz	3159
Zubehör Installationsleitung		Wunschlänge Meter
B 3	DUO-Kältemittelleitung isoliert- 1/4" / 3/8" (6,35/9,52mm)	Artikel 11752-026
C 3	DUO-Kältemittelleitung isoliert- 1/4" / 1/2" (6,35/12,7mm)	11763-001
4	Elektro-Verbindungskabel- NYY-J 5 x 1.5 mm² Erdkabel Schwarz	3160
Zubehör Wandgerät mit Kondensatpumpe mini aqua		Artikel
5	Kondensatablaufleitung- 6 mm PVC-Schlauch verstärkt	7201 Wunschlänge Meter
6	Kondensatpumpe mini aqua mit Zubehör: 6a- Steckerkabel Zuleitung 1,5m 6b- Schwimmerschalter 6c- Steckerkabel Schwimmerschalter 6d- Schwimmerschalter-Entlüfter	11051

The diagram illustrates a three-channel measuring system. At the top, a control unit contains three channels labeled A, B, and C. Each channel is equipped with a sensor (1a) and a reference unit (1b). The channels are connected to a central processing unit (2) via cables (3). The output of the channels is shown as a series of pulses (4) with specific timing values: 6.35, 9.62, 6.35, 9.52, 6.35, 9.52, 6.35, 9.52, 12.7. The diagram also shows a reference unit (1b) and a measuring unit (2) connected to the channels.

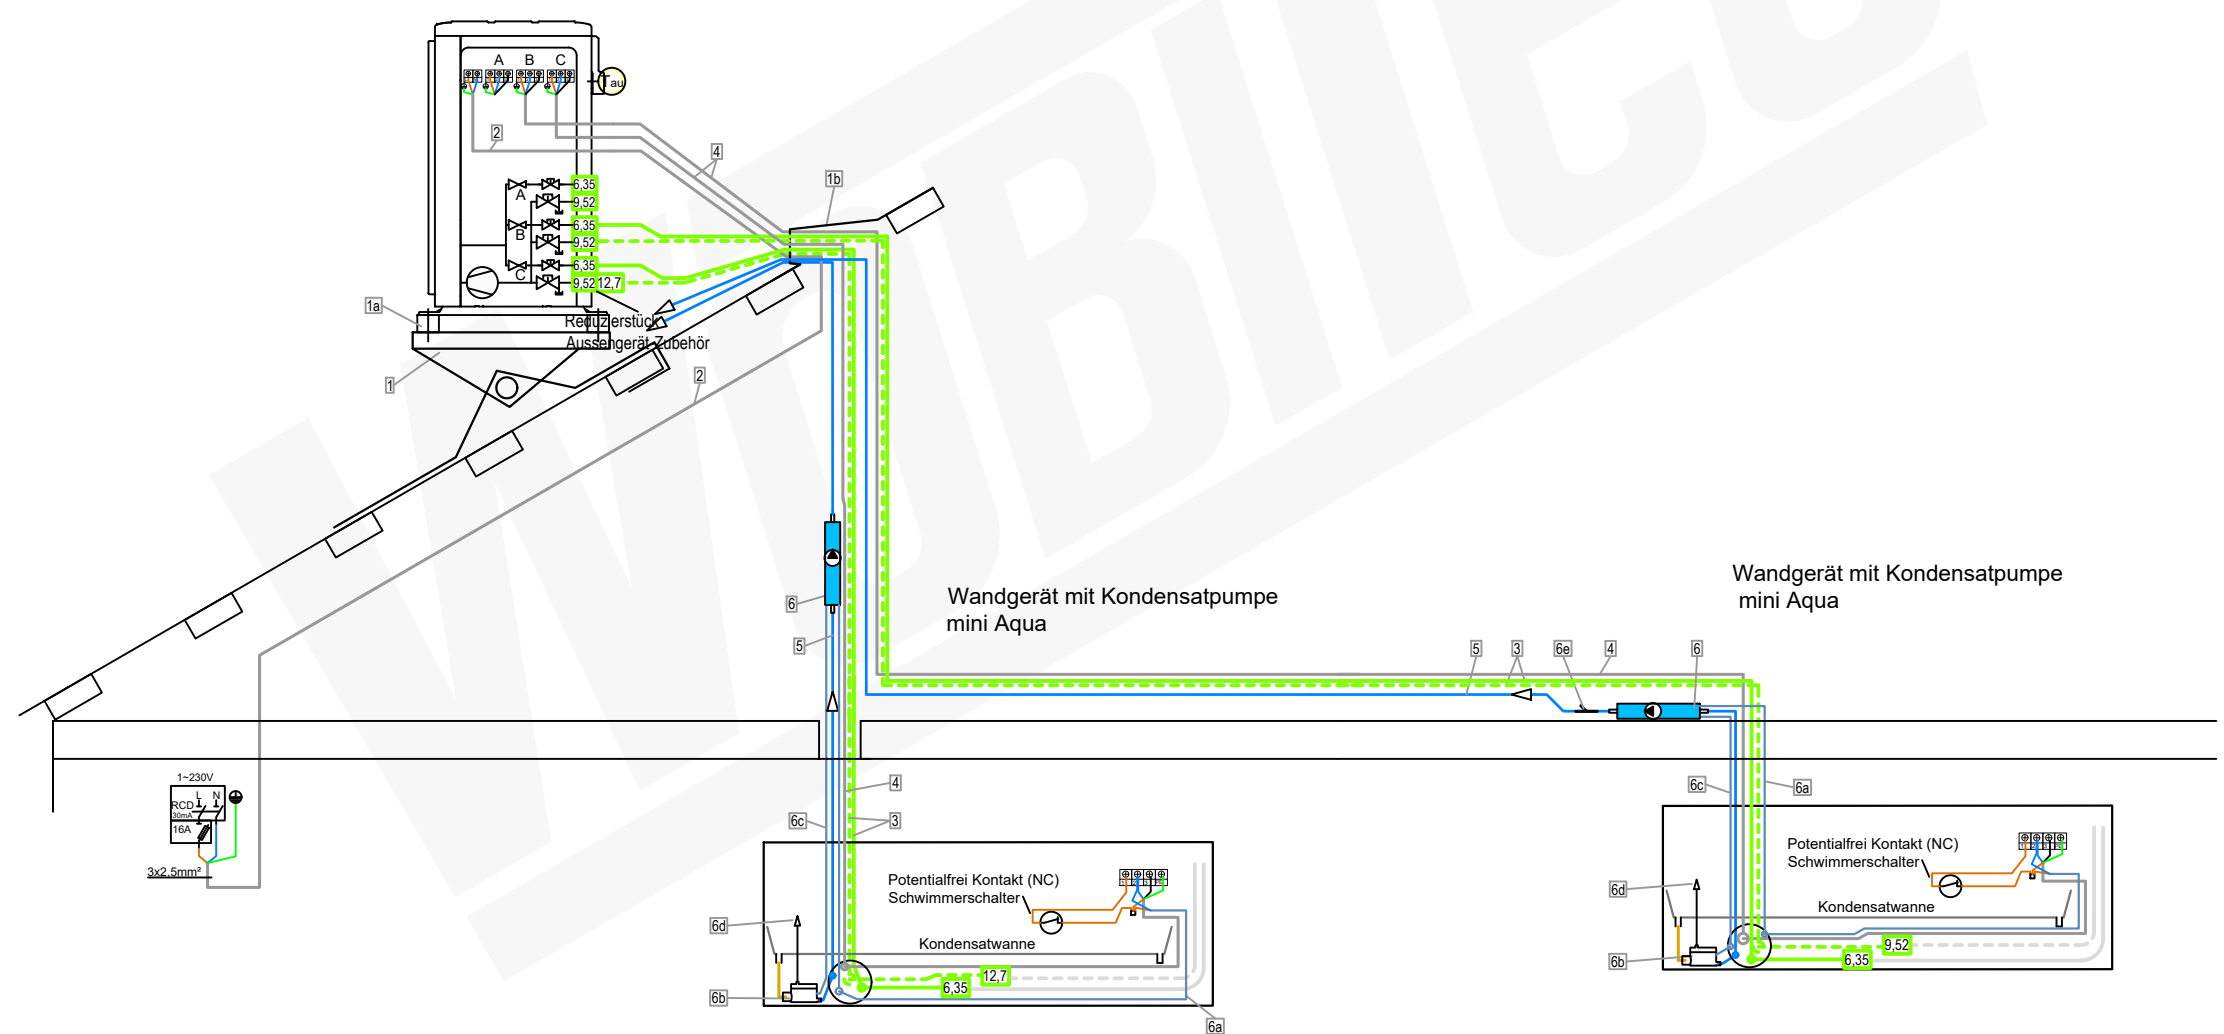

Aussengerät	Wandgerät 1	Wandgerät 2
SCM50ZS-W	SRK35ZS-WF	SRK50ZS-WF
Artikel 15952	Artikel 22178	Artikel 22179


1	Schrägdachkonsole-Dachtritt 800 x 250 mm	Artikel 19113-001
1a	Set 4 x Schwingungsdämpfer M8	4648
1b	Solarziegel Dacheinführung	10104

2	Elektroleitung NYY-J 3 x 2.5 mm ² Erdkabel Schwarz	3159
---	--	------


B		DUO-Kältemittelleitung isoliert- 1/4" / 3/8" (6,35/9,52mm)	<u>Artikel</u> 11752-026
C		DUO-Kältemittelleitung isoliert- 1/4" / 1/2" (6,35/12,7mm)	<u>11763-001</u>

		Artikel
5	Kondensatablauflleitung- 6 mm PVC-Schlauch verstärkt	7201 Wunschlänge Meter
6	Kondensatpumpe mini aqua mit Zubehör: 6a- Steckerkabel Zuleitung 1,5m 6b- Schwimmerschalter 6c- Steckerkabel Schwimmerschalter 6d- Schwimmerschalter-Entlüfter 6e- air intake = no siphoning, (Luftentlass = kein Hebeereffekt)	11051

Symbol	Bedeutung	
A	Service-Ventil-Anschluss (Sauggasseite)	ϕ 9,52 (3 / 8") (Bördelverbindung)
B	Service-Ventil-Anschluss (Flüssigkeitsseite)	ϕ 6,35 (1 / 4") (Bördelverbindung)
C	Leitungs-/Kabeldurchführung	
D	Durchführung für Kondensatableitung	ϕ 20 x 2 Positionen
E	Durchführung für Maueranker	M10-12 x 4 Positionen

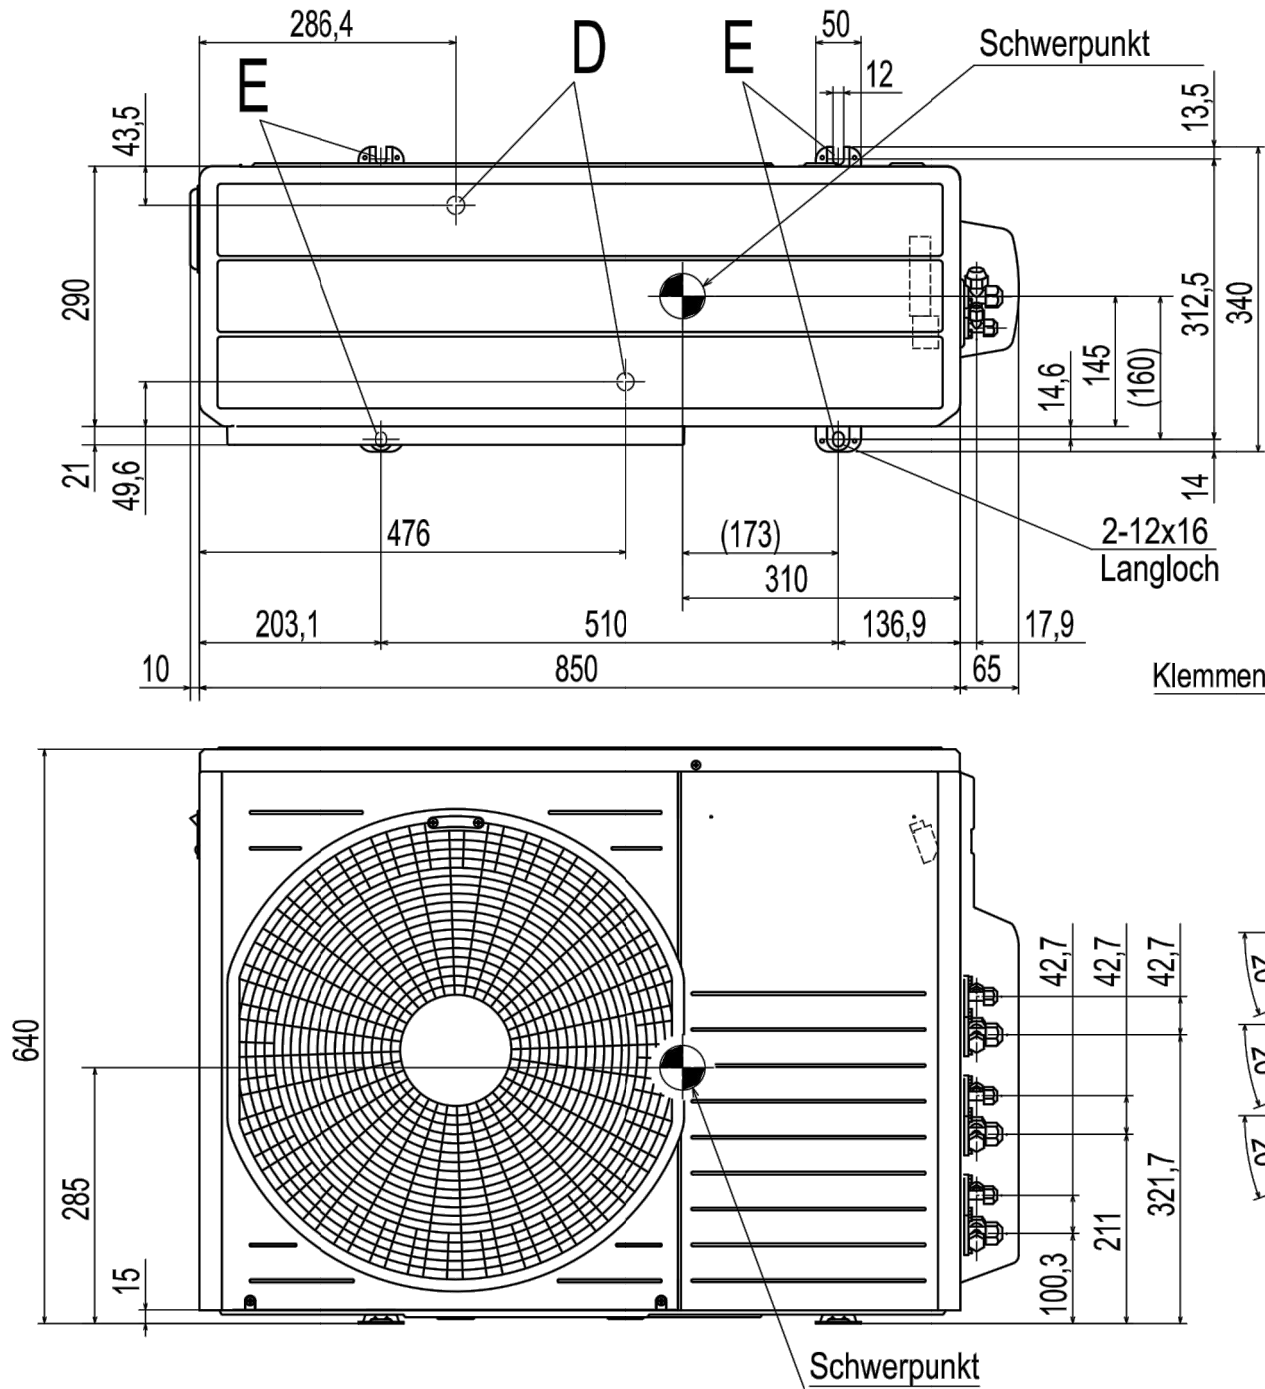


- Anmerkungen
- (1) Das Gerät darf nicht an vier Seiten von Wänden umgeben sein.
 - (2) Das Gerät muss mit Mauerankern befestigt werden. Die Maueranker dürfen um maximal 15 mm vorstehen.
 - (3) Sofern das Gerät starken Winden ausgesetzt ist, das Gerät so ausrichten, dass die Ausblasöffnung im rechten Winkel zur vorherrschenden Windrichtung liegt.
 - (4) Oberhalb des Geräts mindestens 200 mm Platz lassen.
 - (5) Eine Wand vor der Ausblasöffnung darf maximal 1200 mm hoch sein.
 - (6) Das Typenschild befindet sich am Service-Panel.

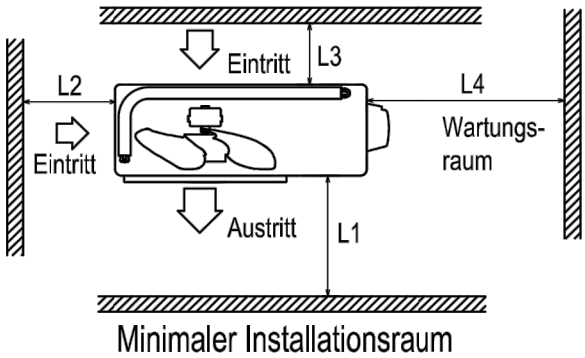

	Installationsraum
L1	mindestens 600
L2	mindestens 100
L3	mindestens 100
L4	keine Hindernisse (Wartungsraum für elektrische Teile)


Einheit: mm

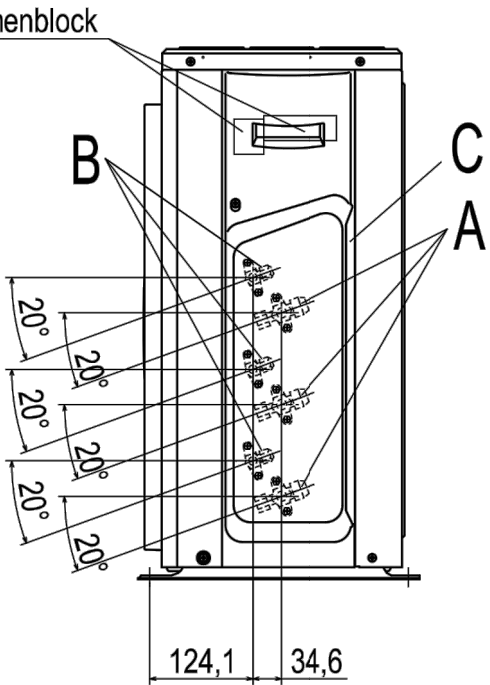


8 Technische Zeichnungen

8.1 Wandgeräte SRK20–50ZS-WF


Symbol	Bedeutung	
A	Sauggasleitung	SRK20, 25, 35 ϕ 10 (3/8") (Bördelverbindung)
		SRK50 ϕ 12 (1/2") (Bördelverbindung)
B	Flüssigkeitsleitung	ϕ 6 (1/4") (Bördelverbindung)
C	Durchlass für Rohrleitungen rechts hinten	(ϕ 65)
D	Durchlass für Rohrleitungen links hinten	(ϕ 65)
E	Kondensatleitung	ϕ 16
F	Durchführung f. Rohrleitungen (beidseitig)	

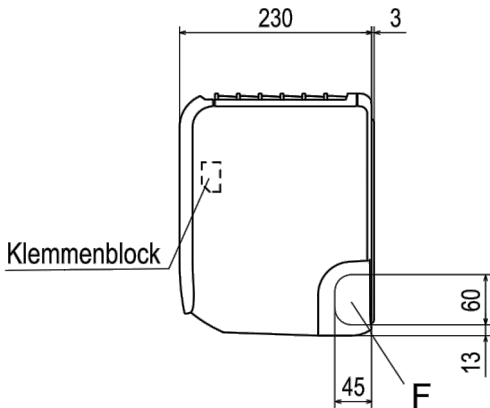




Infrarotfernbedienung

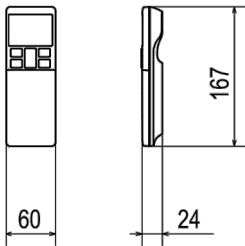

Kabelfernbedienung
(Option)

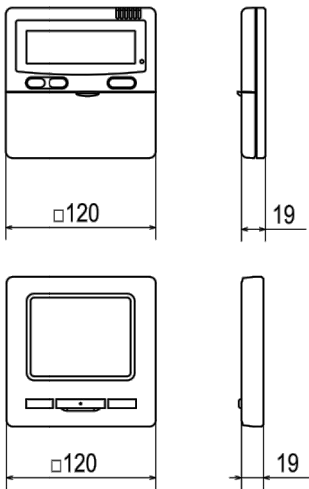

- Anmerkung: (1) Das Schild mit der Modellbezeichnung befindet an der Unterseite des Paneels.
(2) Zum Anschluss der Kabelfernbedienung wird der Interface-Satz (SC-BIKN2-E) benötigt.

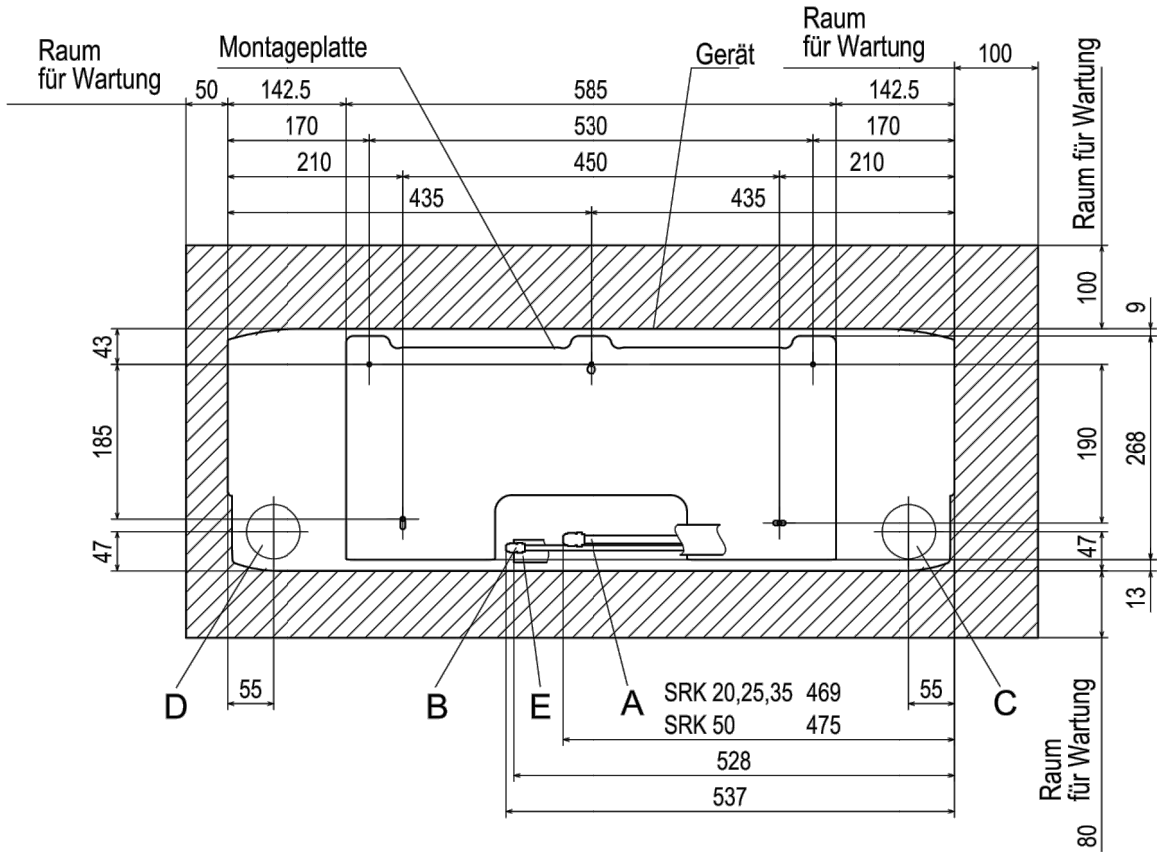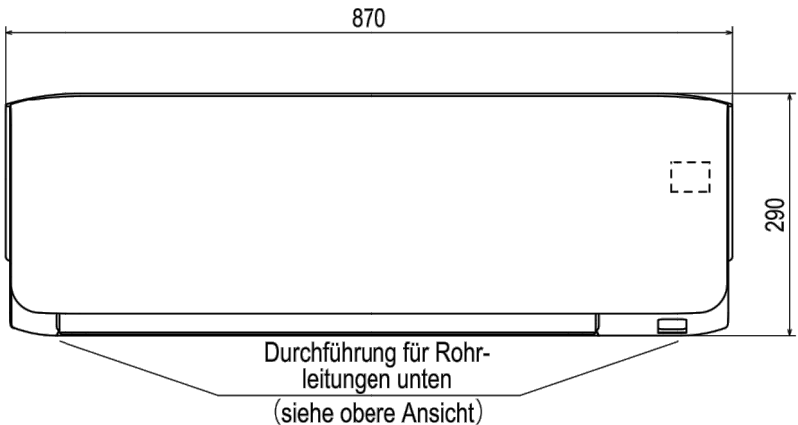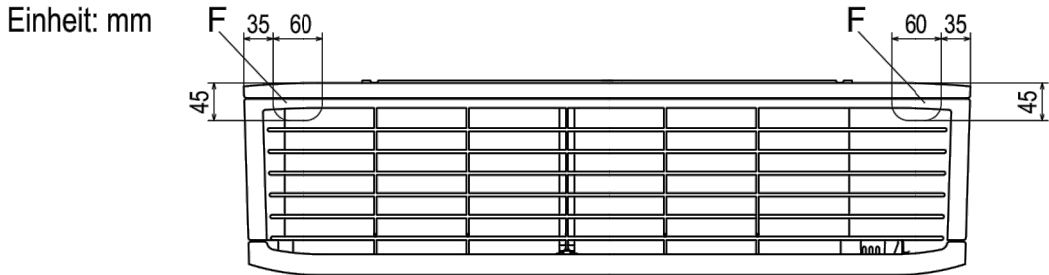

Platzbedarf für Installation und Wartungsarbeiten, Vorderansicht