


Daikin Monosplit mit Wandgerät
Artikel 24186 (22625+24185)

Aussengerät
RXTA30C
Artikel 22625

Wandgerät
FTXTA30CW
Artikel 24185

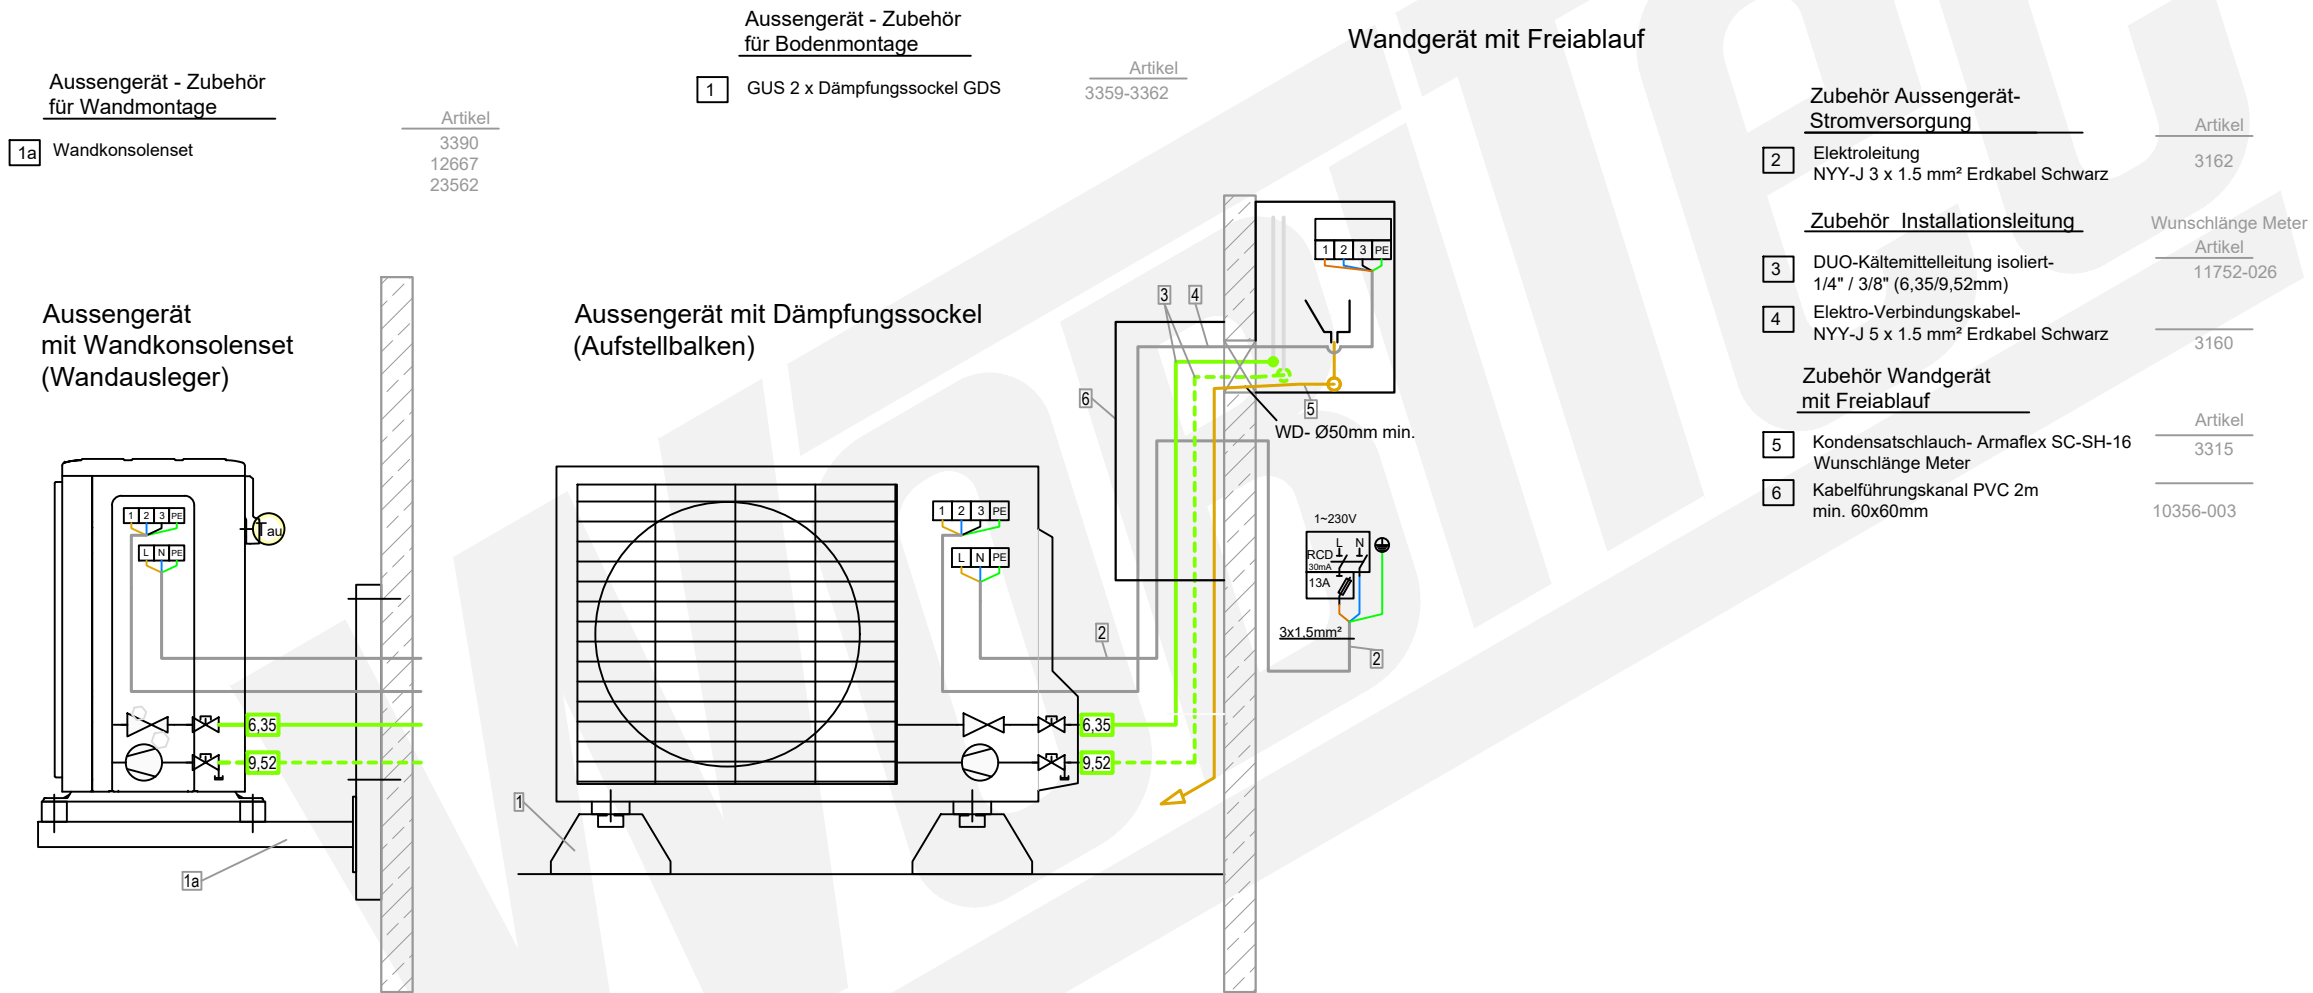

Daikin Monosplit mit Wandgerät
Artikel 24186 (22625+24185)

Aussengerät
RXTA30C
Artikel 22625

Wandgerät
FTXTA30CW
Artikel 24185

Aussengerät - Zubehör
für Bodenmontage

- 1 GUS 2 x Dämpfungssockel GDS

Artikel
3359-3362

Aussengerät - Zubehör
für Wandmontage

- 1a Wandkonsolenset

Artikel
3390
12667
23562

Wandgerät mit Freiablauf

Zubehör Aussengerät-
Stromversorgung

- 2 Elektroleitung
NYY-J 3 x 1.5 mm² Erdkabel Schwarz

Artikel

3162

Zubehör Installationsleitung

Wunschlänge Meter

Artikel

11752-026

- 3 DUO-Kältemittelleitung isoliert-
1/4" / 3/8" (6,35/9,52mm)

- 4 Elektro-Verbindungskabel-
NYY-J 5 x 1.5 mm² Erdkabel Schwarz

Artikel

3160

Zubehör Wandgerät
mit Freiablauf

Artikel

3315

- 5 Kondensatschlauch- Armaflex SC-SH-16
Wunschlänge Meter




- 6 Kabelführungskanal PVC 2m
min. 60x60mm

Artikel

10356-003

Aussengerät
mit Wandkonsolenset
(Wandausleger)

Aussengerät mit Dämpfungssockel
(Aufstellbalken)

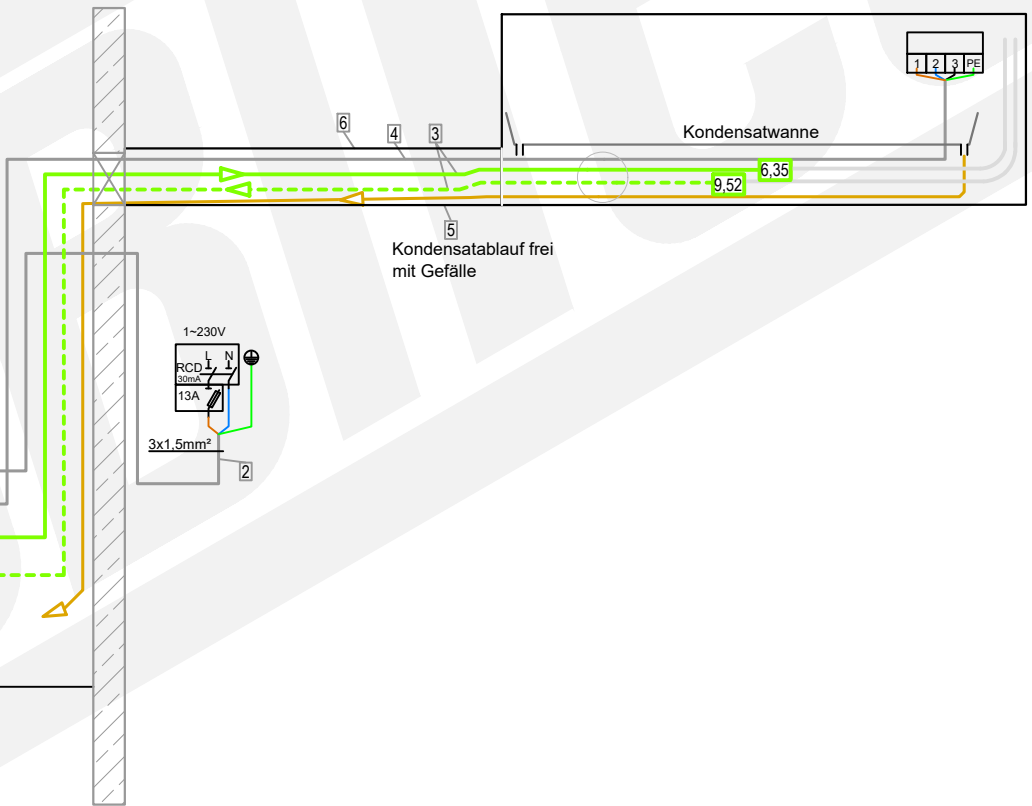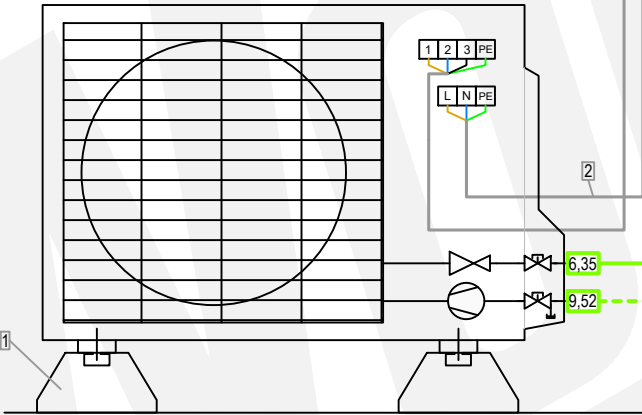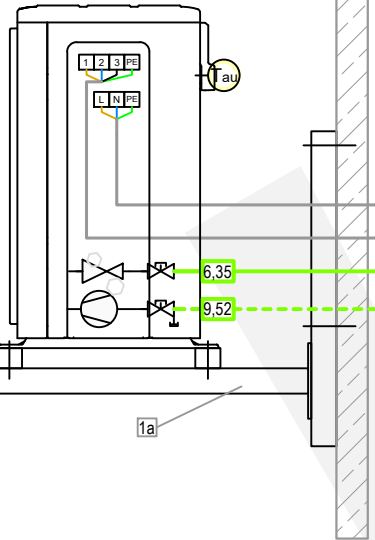

Daikin Monosplit mit Wandgerät
Artikel 24186 (22625+24185)

Aussengerät
RXTA30C
Artikel 22625

Wandgerät
FTXTA30CW
Artikel 24185

Aussengerät - Zubehör
für Bodenmontage

- 1 GUS 2 x Dämpfungssockel GDS

Artikel
3359-3362

Aussengerät - Zubehör
für Wandmontage

- 1a Wandkonsolenset

Artikel
3390
12667
23562

Aussengerät
mit Wandkonsolenset
(Wandausleger)

Aussengerät mit Dämpfungssockel
(Aufstellbalken)

Kondensatablauf mit Kondensatpumpe mini Aqua

Zubehör Aussengerät-
Stromversorgung

- 2 Elektroleitung
NYY-J 3 x 1.5 mm² Erdkabel Schwarz

Artikel

3162

Zubehör Installationsleitung

Wunschlänge Meter

Artikel

11752-026

- 3 DUO-Kältemittelleitung isoliert-
1/4" / 3/8" (6,35/9,52mm)

- 4 Elektro-Verbindungskabel-
NYY-J 5 x 1.5 mm² Erdkabel Schwarz

Artikel

3160

Zubehör Wandgerät mit
Kondensatpumpe mini aqua

Artikel

7201

Wunschlänge Meter





- 5 Kondensatablaufleitung-
6 mm PVC-Schlauch verstärkt

- 6 Kondensatpumpe mini aqua
mit Zubehör:

Artikel

11051

6a- Steckerleitung Zuleitung 1,5m
6b- Schwimmerschalter
6c- Steckerleitung Schwimmerschalter
6d- Schwimmerschalter-Entlüfter
6e- air intake = no siphoning,
(Luftreinlass = kein Hebereffekt)

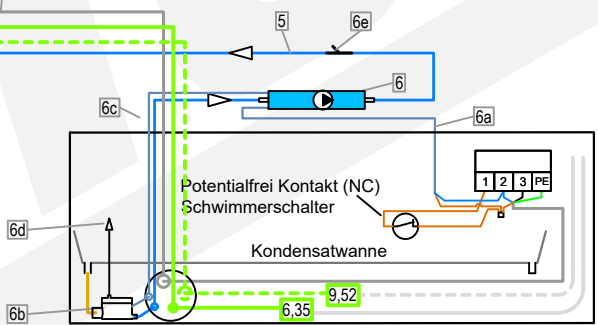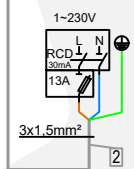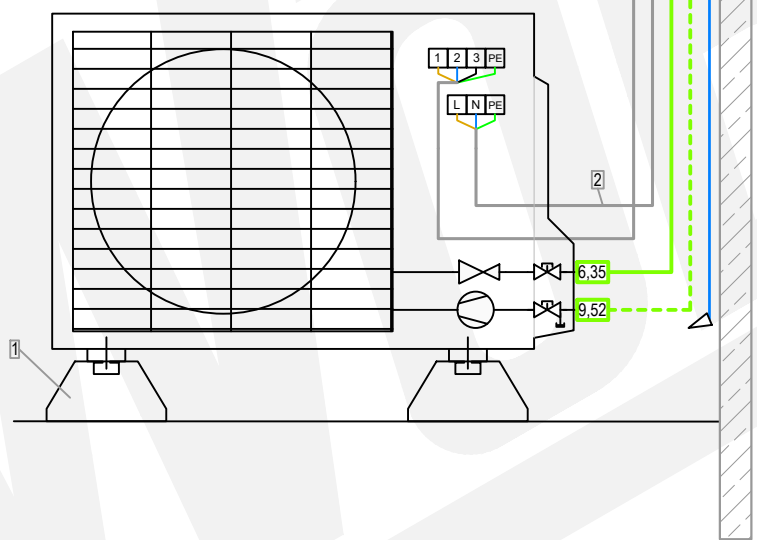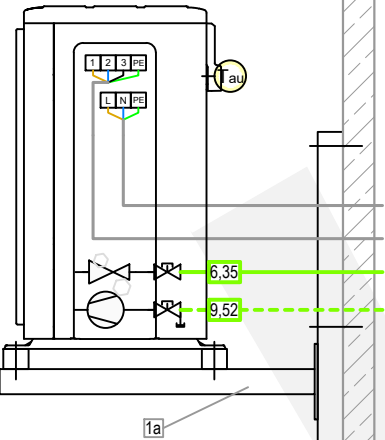

Daikin Monosplit mit Wandgerät
Artikel 24186 (22625+24185)

Aussengerät
RXTA30C
Artikel 22625

Wandgerät
FTXTA30CW
Artikel 24185

Aussengerät - Zubehör
für Bodenmontage

- 1 GUS 2 x Dämpfungssockel GDS

Artikel
3359-3362

Aussengerät - Zubehör
für Wandmontage


- 1a Wandkonsolenset

Artikel
3390
12667
23562

Aussengerät
mit Wandkonsolenset
(Wandausleger)

Aussengerät mit Dämpfungssockel
(Aufstellbalken)

Kondensatablauf mit Kanalpumpe FL-K20K-SW rechts

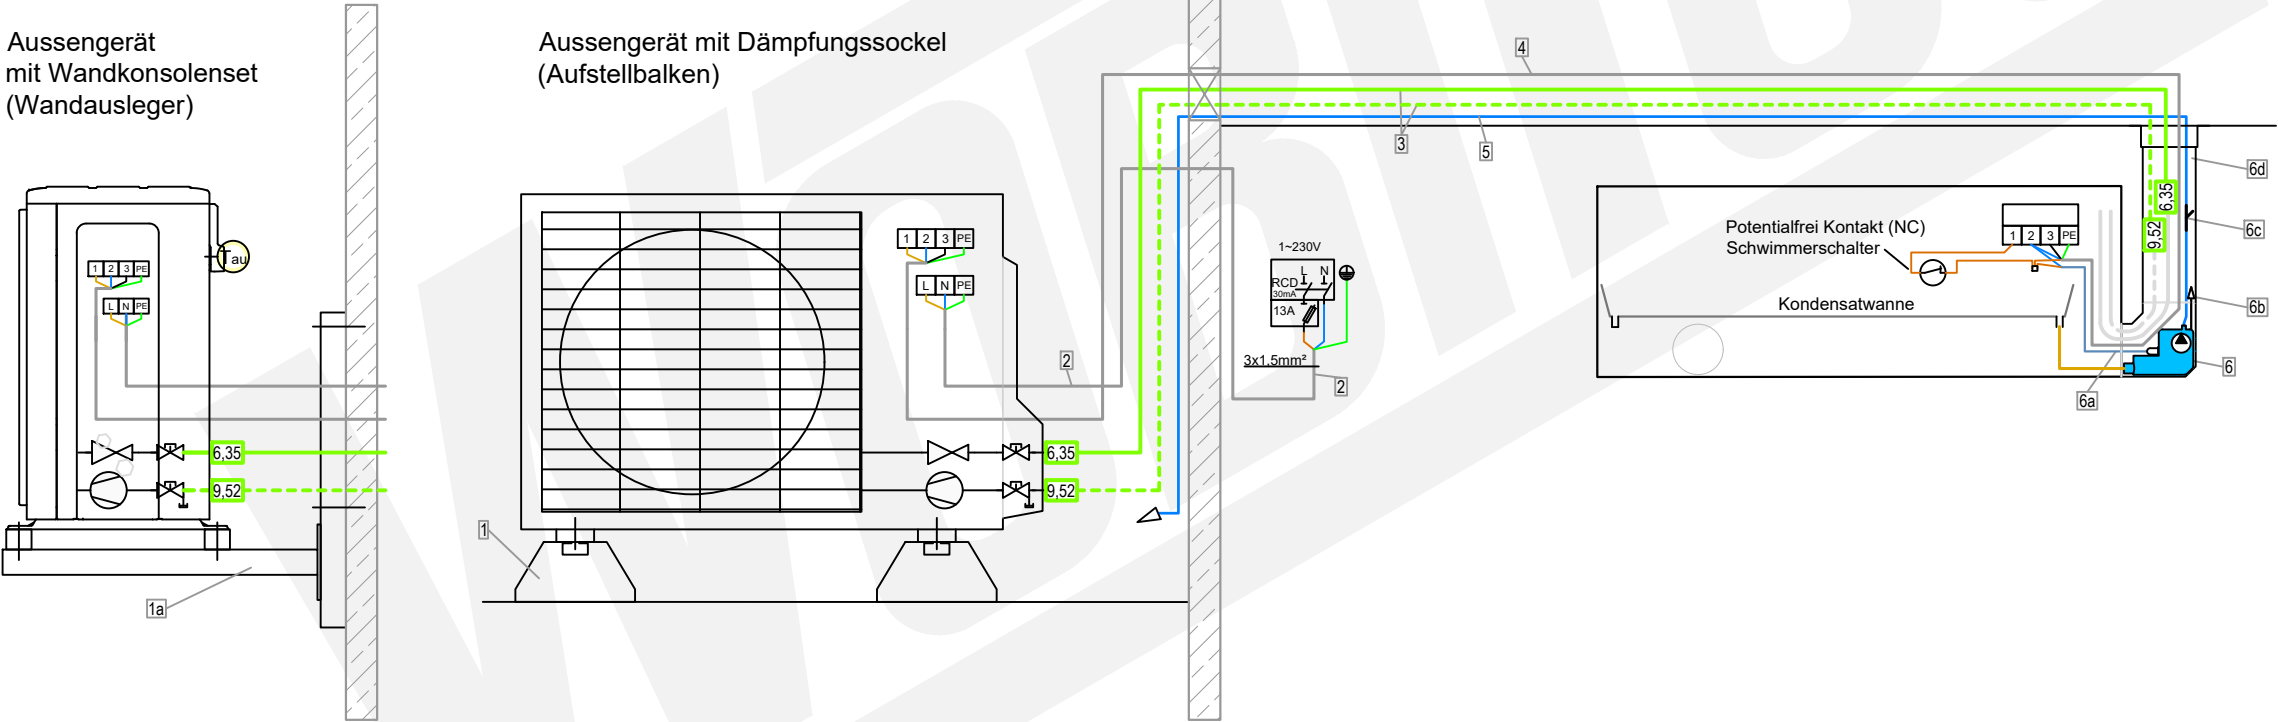

Zubehör Aussengerät-
Stromversorgung

- 2 Elektroleitung
NYY-J 3 x 1.5 mm² Erdkabel Schwarz

Artikel

3162

Zubehör Installationsleitung

Wunschlänge Meter

Artikel

11752-026

- 3 DUO-Kältemittelleitung isoliert-
1/4\" / 3/8\" (6,35/9,52mm)

- 4 Elektro-Verbindungskabel-
NYY-J 5 x 1.5 mm² Erdkabel Schwarz

Artikel

3160

Zubehör Wandgerät mit Kanalpumpe

Artikel

7201

Wunschlänge Meter

- 5 Kondensatablaufleitung-
6 mm PVC-Schlauch verstärkt

- 6 Kondensatpumpe FL-K20K-SW
mit Zubehör:

Artikel

7202

- 6a- Stecker Kabel 1,5 m
6b- Schwimmerschalter-Entlüfter
6c- Kabelkanal HxBxT mm:
60 x 80 x 750 mit Abdeckwinkel
6d- air intake = no siphoning,
(Luft einlass = kein Hebereffekt)

Daikin Monosplit mit Wandgerät
Artikel 24186 (22625+24185)

Aussengerät
RXTA30C
Artikel 22625

Wandgerät
FTXTA30CW
Artikel 24185

Aussengerät - Zubehör
für Bodenmontage

- 1 GUS 2 x Dämpfungssockel GDS

Artikel
3359-3362

Aussengerät - Zubehör
für Wandmontage


- 1a Wandkonsolenset

Artikel
3390
12667
23562

Aussengerät
mit Wandkonsolenset
(Wandausleger)

Aussengerät mit Dämpfungssockel
(Aufstellbalken)

Kondensatablauf mit Kanalpumpe FL-K20K-SW links

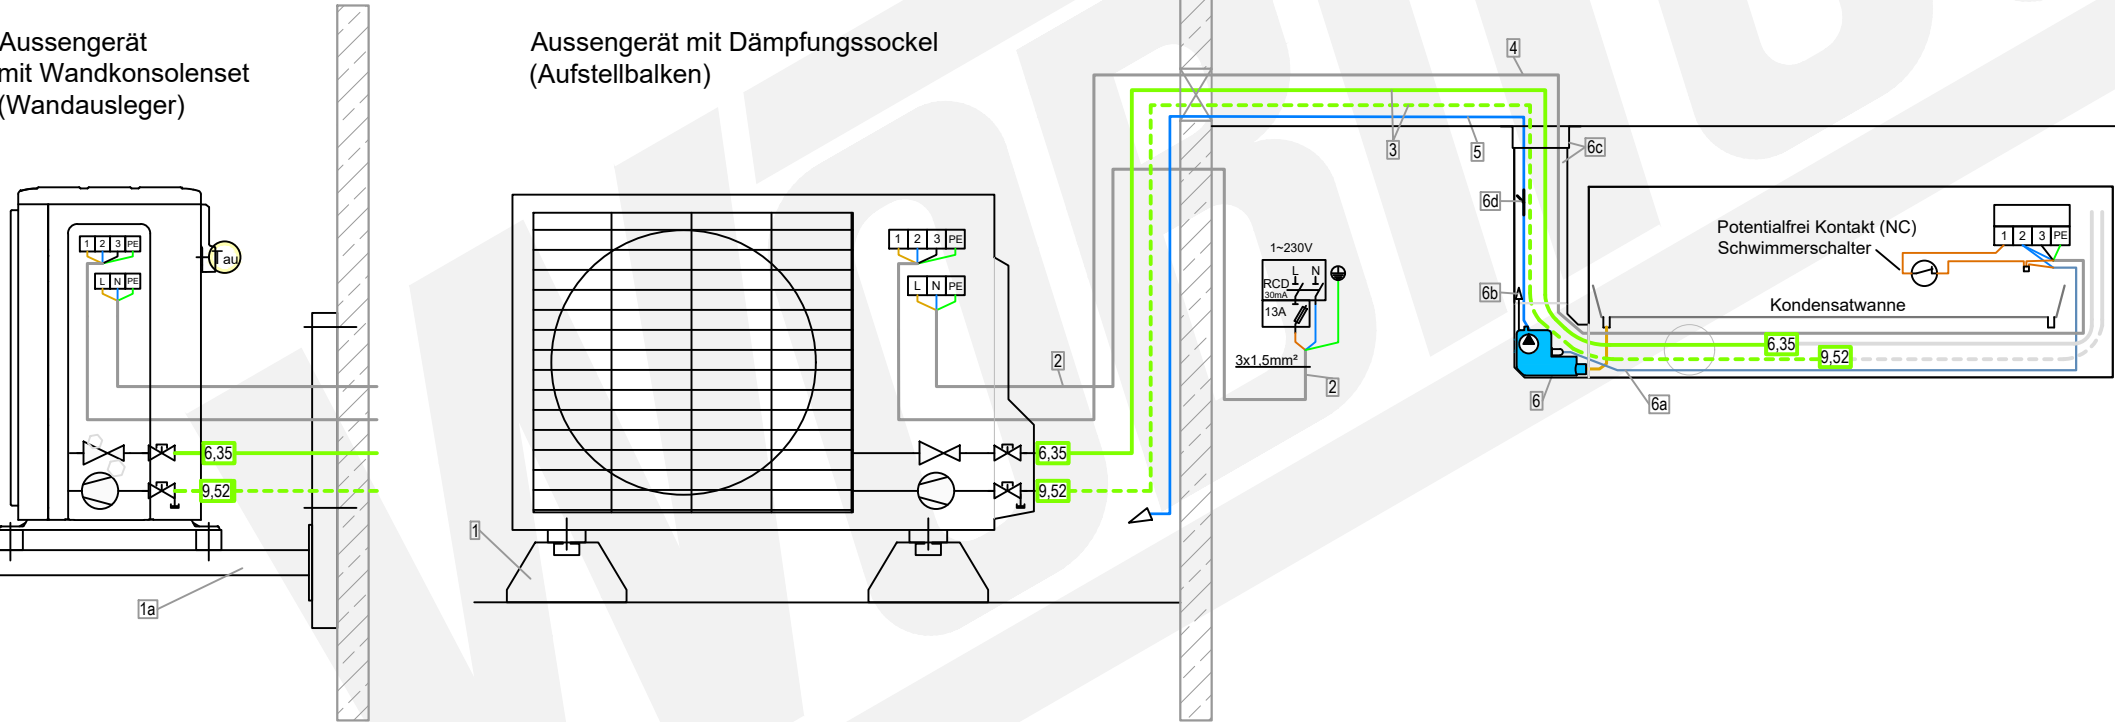

Zubehör Aussengerät-
Stromversorgung

- 2 Elektroleitung
NYY-J 3 x 1.5 mm² Erdkabel Schwarz

Artikel

3162

Zubehör Installationsleitung

- 3 DUO-Kältemittelleitung isoliert-
1/4" / 3/8" (6,35/9,52mm)

Wunschlänge Meter

Artikel

11752-026

- 4 Elektro-Verbindungskabel-
NYY-J 5 x 1.5 mm² Erdkabel Schwarz

Artikel

3160

Zubehör Wandgerät mit Kanalpumpe

- 5 Kondensatablaufleitung-
6 mm PVC-Schlauch verstärkt

Artikel

7201

Wunschlänge Meter

- 6 Kondensatpumpe FL-K20K-SW
mit Zubehör:
6a- Stecker Kabel 1,5 m
6b- Schwimmerschalter-Entlüfter
6c- Kabelkanal HxBxT mm:
60 x 80 x 750 mit Abdeckwinkel
6d- air intake = no siphoning,
(Luftreinlass = kein Hebereffekt)


Artikel

7202

Daikin Monosplit mit Wandgerät
Artikel 24186 (22625+24185)

Aussengerät
RXTA30C
Artikel 22625

Wandgerät
FTXTA30CW
Artikel 24185

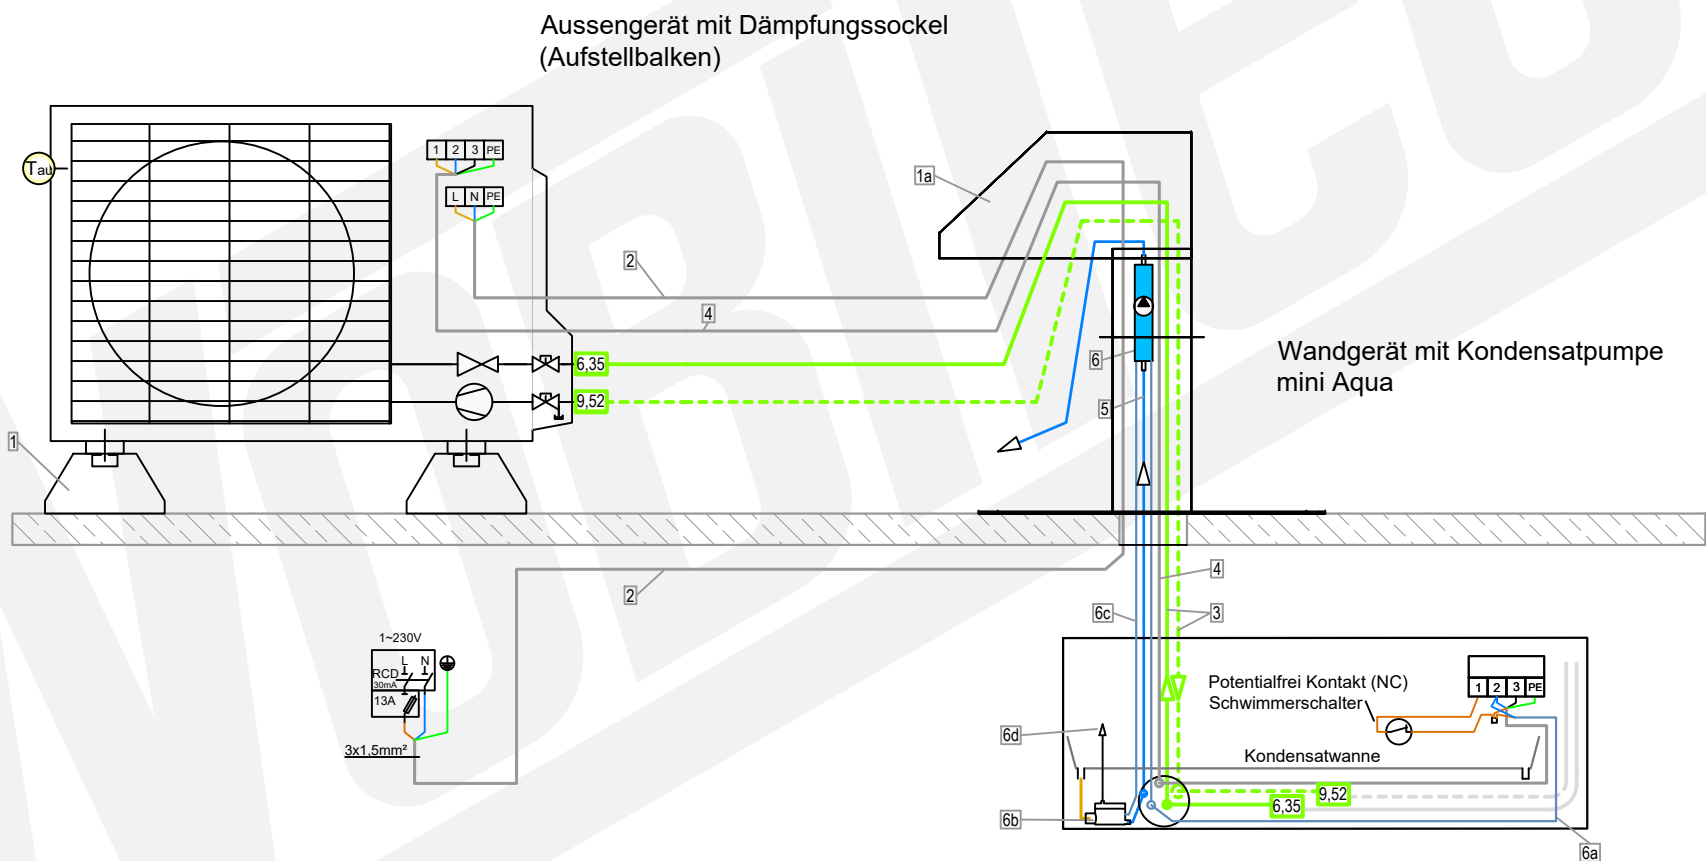

Zubehör Aussengerät
für Flachdachmontage

	Artikel
1	GUS 2 x Dämpfungssockel GDS 3362
1a	Dachdurchführung 3419

Zubehör Aussengerät-
Stromversorgung

	Artikel
2	Elektroleitung NYY-J 3 x 1.5 mm² Erdkabel Schwarz 3162

Zubehör Installationsleitung

	Wunschlänge Meter	Artikel
3	DUO-Kältemittelleitung isoliert- 1/4" / 3/8" (6,35/9,52mm)	11752-026
4	Elektro-Verbindungskabel- NYY-J 5 x 1.5 mm² Erdkabel Schwarz	3160


Zubehör Wandgerät mit
Kondensatpumpe mini aqua

	Artikel	Wunschlänge Meter
5	Kondensatablaufleitung- 6 mm PVC-Schlauch verstärkt	7201
6	Kondensatpumpe mini aqua mit Zubehör: 6a- Steckerkabel Zuleitung 1,5m 6b- Schwimmerschalter 6c- Steckerkabel Schwimmerschalter 6d- Schwimmerschalter-Entlüfter	11051

Daikin Monosplit mit Wandgerät
Artikel 24186 (22625+24185)

Aussengerät
RXTA30C
Artikel 22625

Wandgerät
FTXTA30CW
Artikel 24185

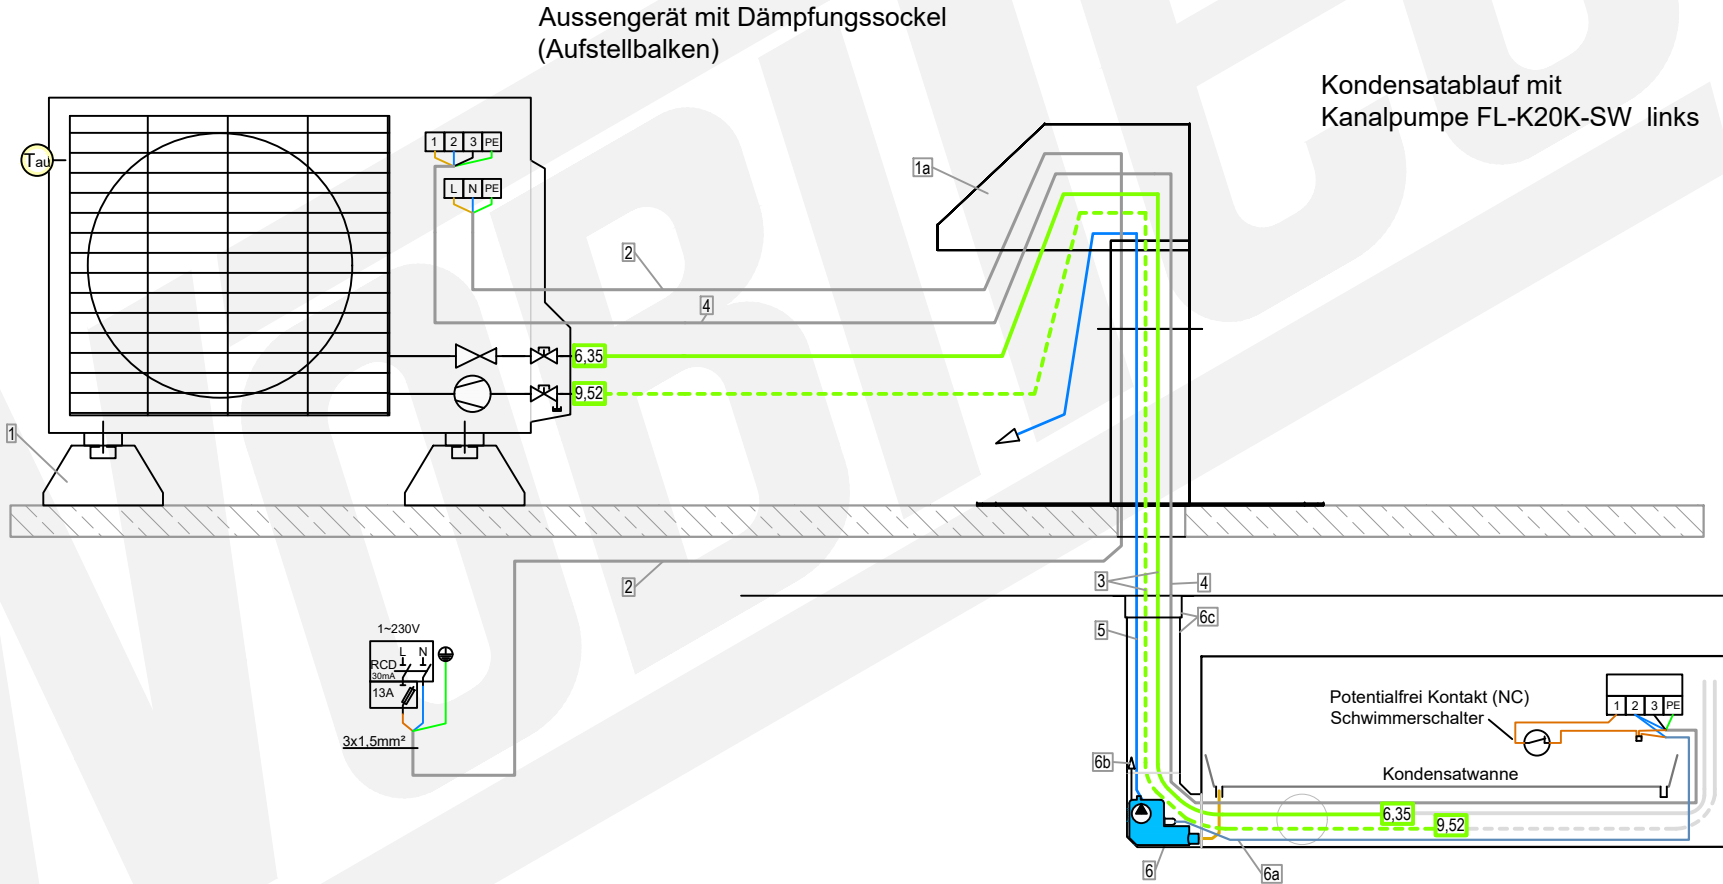

Zubehör Aussengerät
für Flachdachmontage

1	GUS 2 x Dämpfungssockel GDS	Artikel
1a	Dachdurchführung	3362
		3419

Zubehör Aussengerät-
Stromversorgung

2	Elektroleitung NYY-J 3 x 1.5 mm² Erdkabel Schwarz	Artikel
		3162

Zubehör Installationsleitung

3	DUO-Kältemittelleitung isoliert- 1/4" / 3/8" (6,35/9,52mm)	Wunschlänge Meter
4	Elektro-Verbindungskabel- NYY-J 5 x 1.5 mm² Erdkabel Schwarz	Artikel
		11752-026
		3160

Zubehör Wandgerät mit Kanalpumpe


5	Kondensatablaufleitung- 6 mm PVC-Schlauch verstärkt	Artikel
6	Kondensatpumpe FL-K20K-SW mit Zubehör: 6a- Steckerkabel 1,5 m 6b- Schwimmerschalter-Entlüfter 6c- Kabelkanal HxBxT mm: 60 x 80 x 750 mit Abdeckwinkel	7201 Wunschlänge Meter
		7202

Daikin Monosplit mit Wandgerät
Artikel 24186 (22625+24185)

Aussengerät mit Schrägdachkonsole

Aussengerät
RXTA30C
Artikel 22625

Wandgerät
FTXTA30CW
Artikel 24185

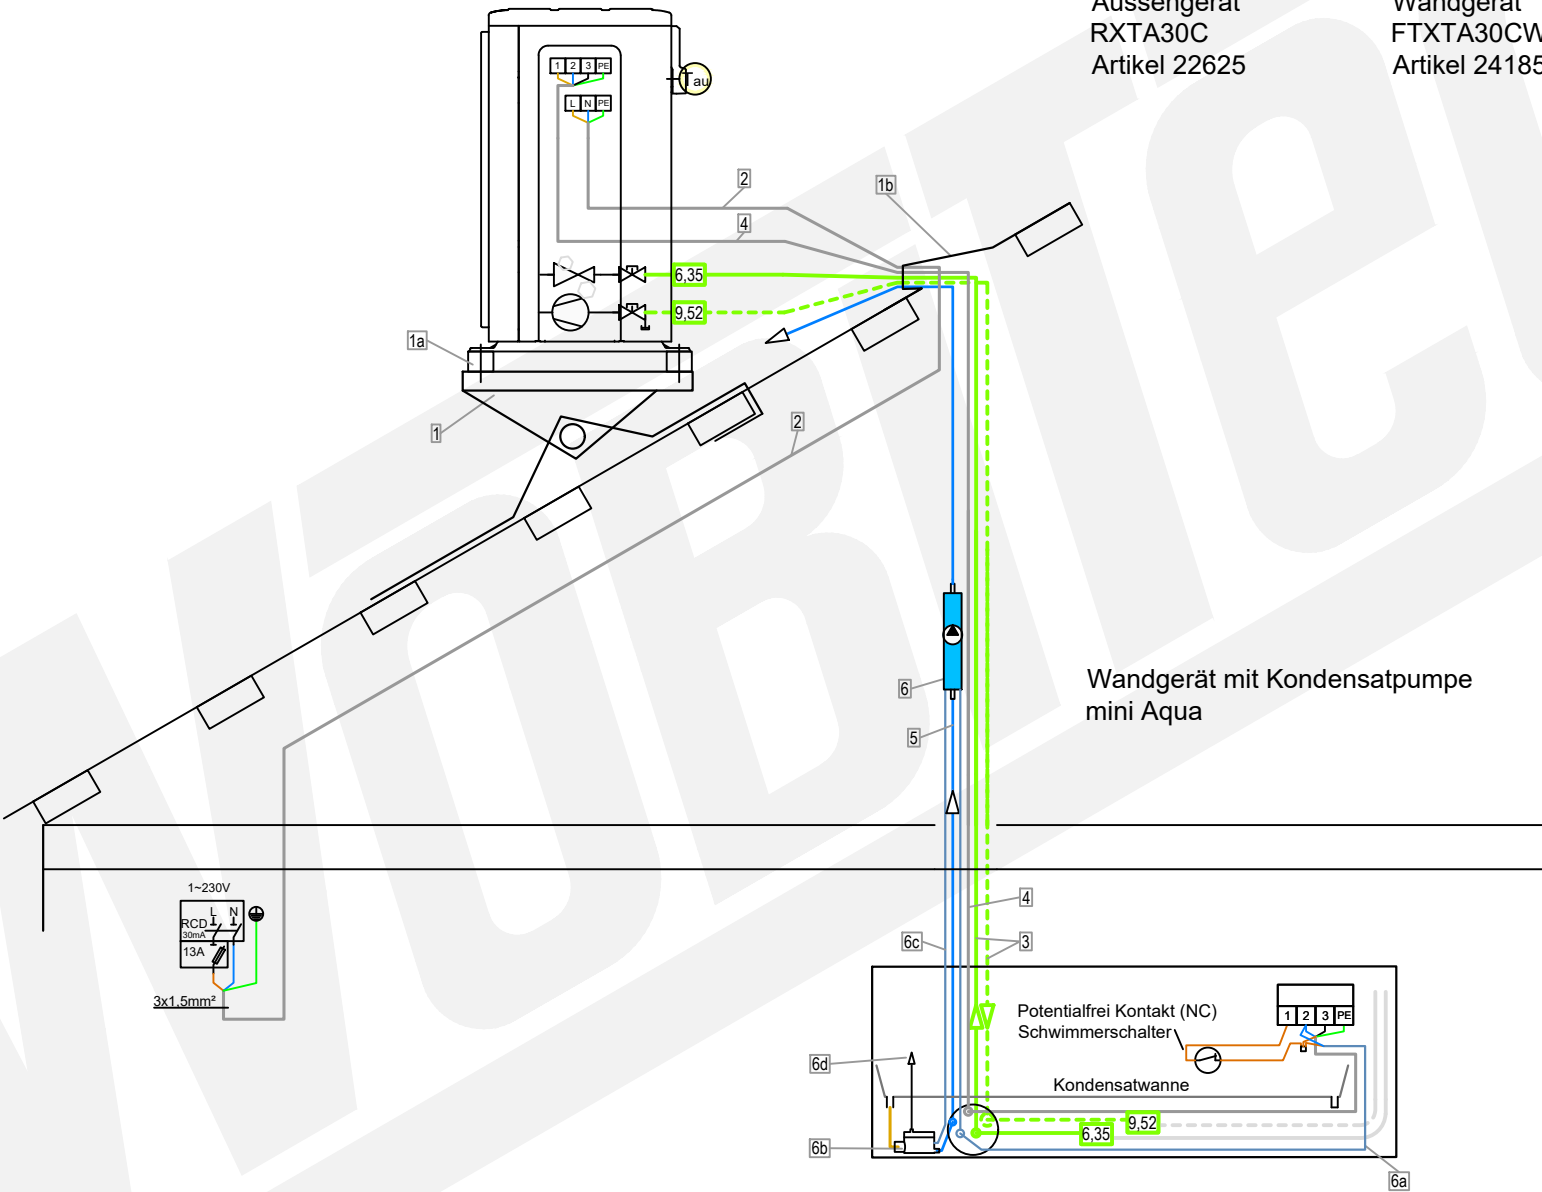

Zubehör Aussengerät
für Schrägdach

	Artikel
1 Schrädgachkonsole-Dachtritt 800 x 250 mm	19113-001
1a Set 4 x Schwingungsdämpfer M8	4648
1b Solarziegel Dacheinführung	10104

Zubehör Aussengerät-
Stromversorgung

	Artikel
2 Elektroleitung NYY-J 3 x 1.5 mm² Erdkabel Schwarz	3162


Zubehör Installationsleitung

	Wunschlänge Meter	Artikel
3 DUO-Kältemittelleitung isoliert-1/4" / 3/8" (6,35/9,52mm)	11752-026	
4 Elektro-Verbindungskabel-NYY-J 5 x 1.5 mm² Erdkabel Schwarz	3160	


Zubehör Wandgerät mit
Kondensatpumpe mini aqua

	Artikel
5 Kondensatablaufleitung-6 mm PVC-Schlauch verstärkt	7201
6 Kondensatpumpe mini aqua mit Zubehör: 6a- Steckerkabel Zuleitung 1,5m 6b- Schwimmerschalter 6c- Steckerkabel Schwimmerschalter 6d- Schwimmerschalter-Entlüfter	11051


RXTA-B
RXTM-R
RXTP-R
ARXTP-R

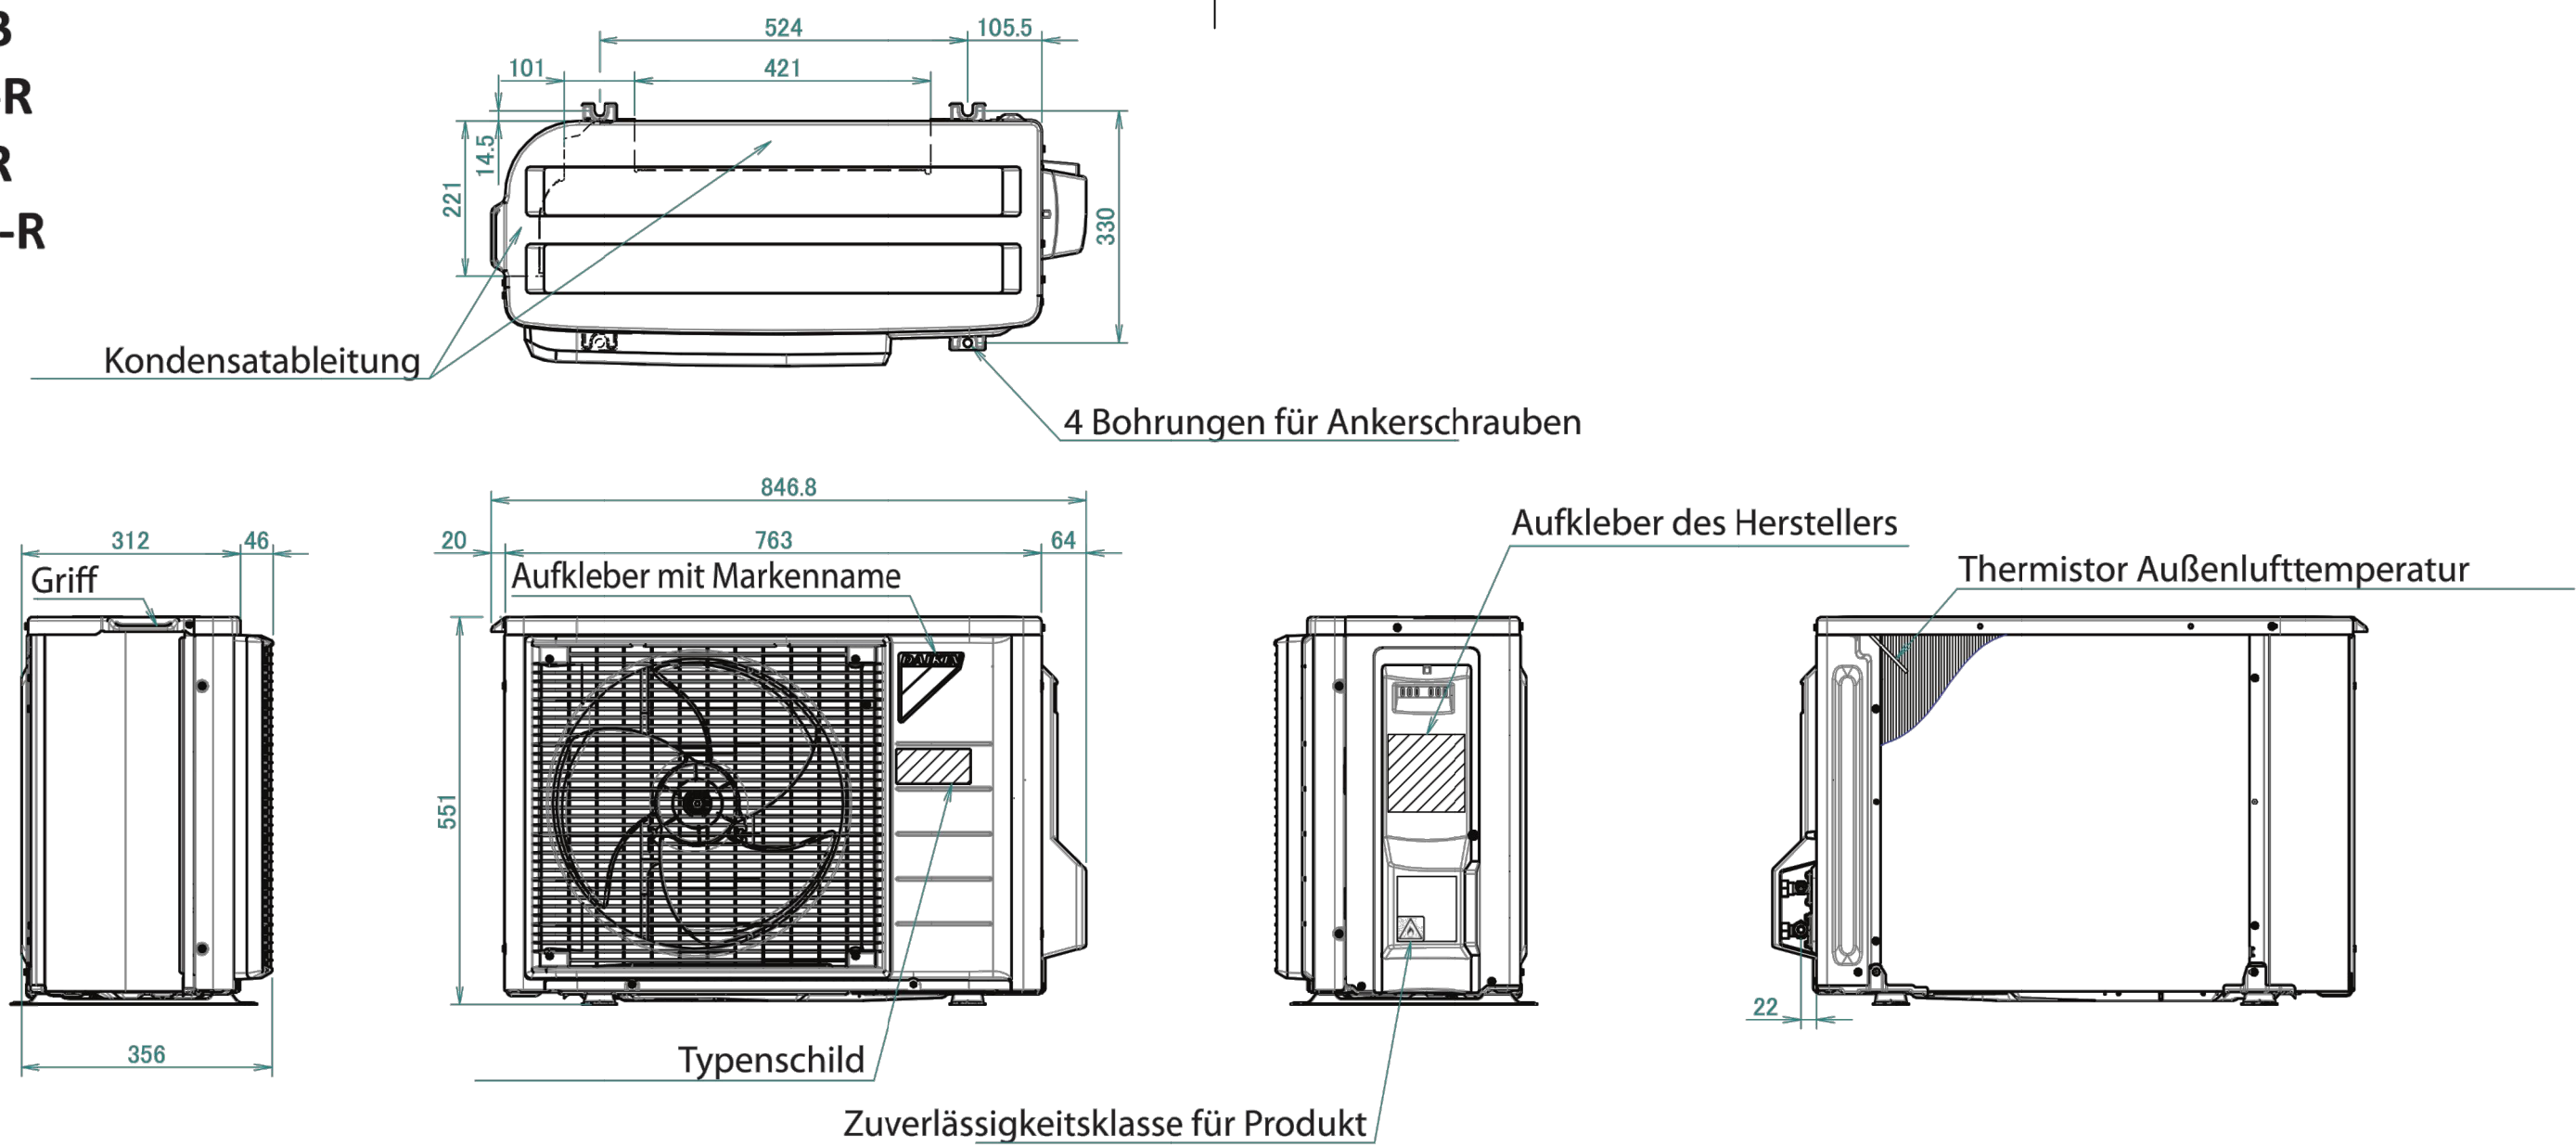

Mindestfreiraum für Luftdurchgang
Wandhöhe auf Luftauslassseite < 1.200 mm

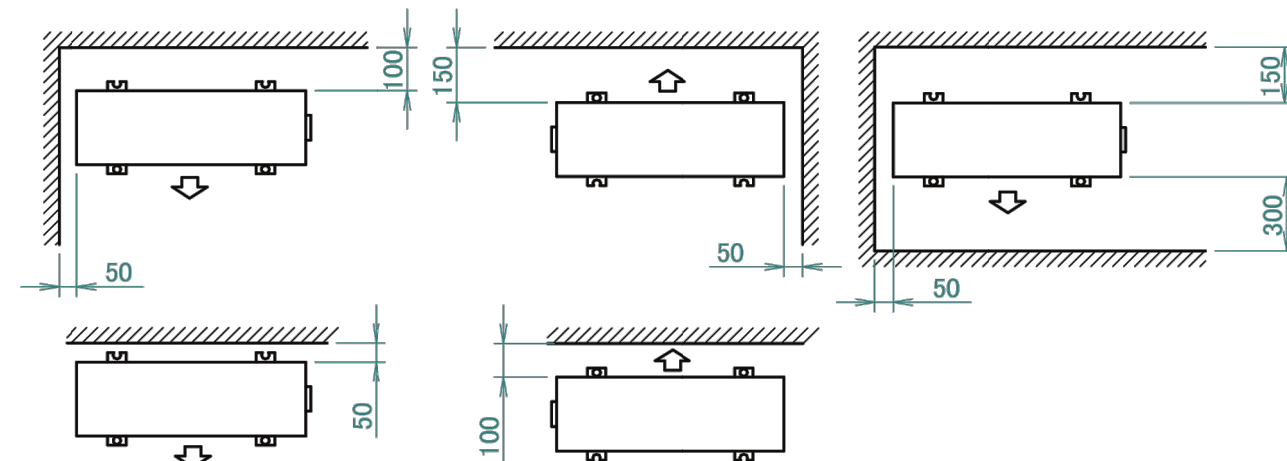




Mit abgenommener Absperrventilabdeckung

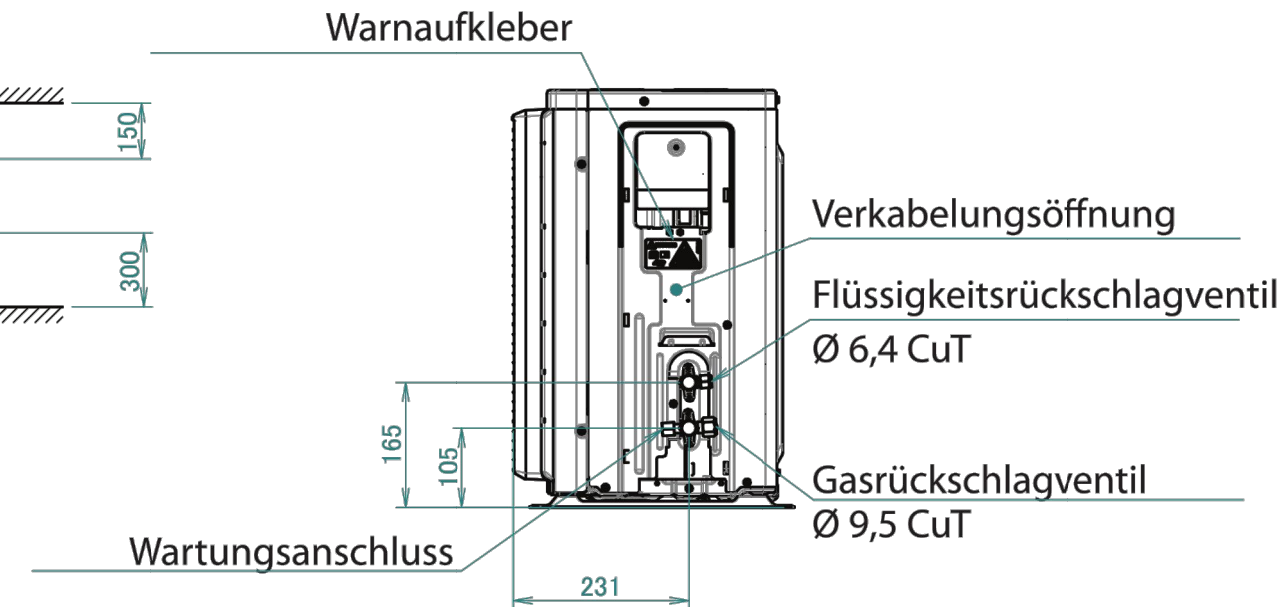



3D111744A

FTXTA-BB
FTXTA-BW

Erforderlicher Abstand für Wartungsarbeiten und Belüftung

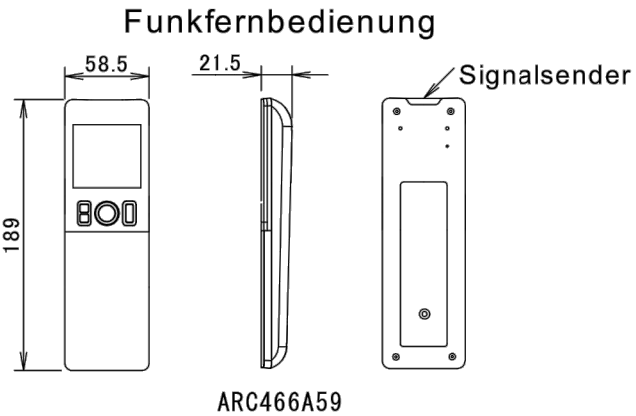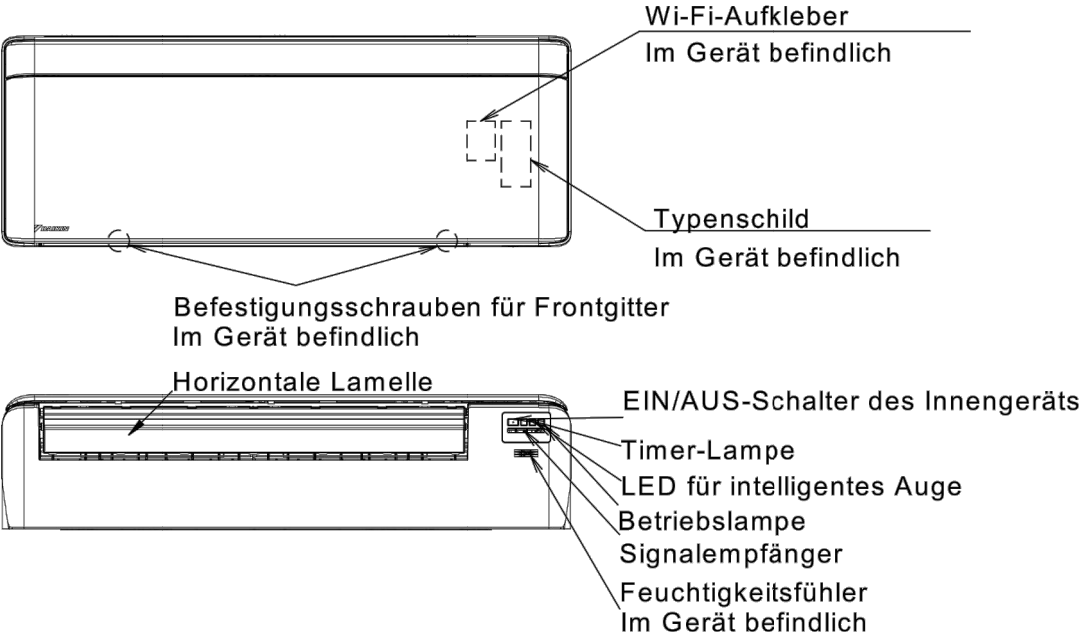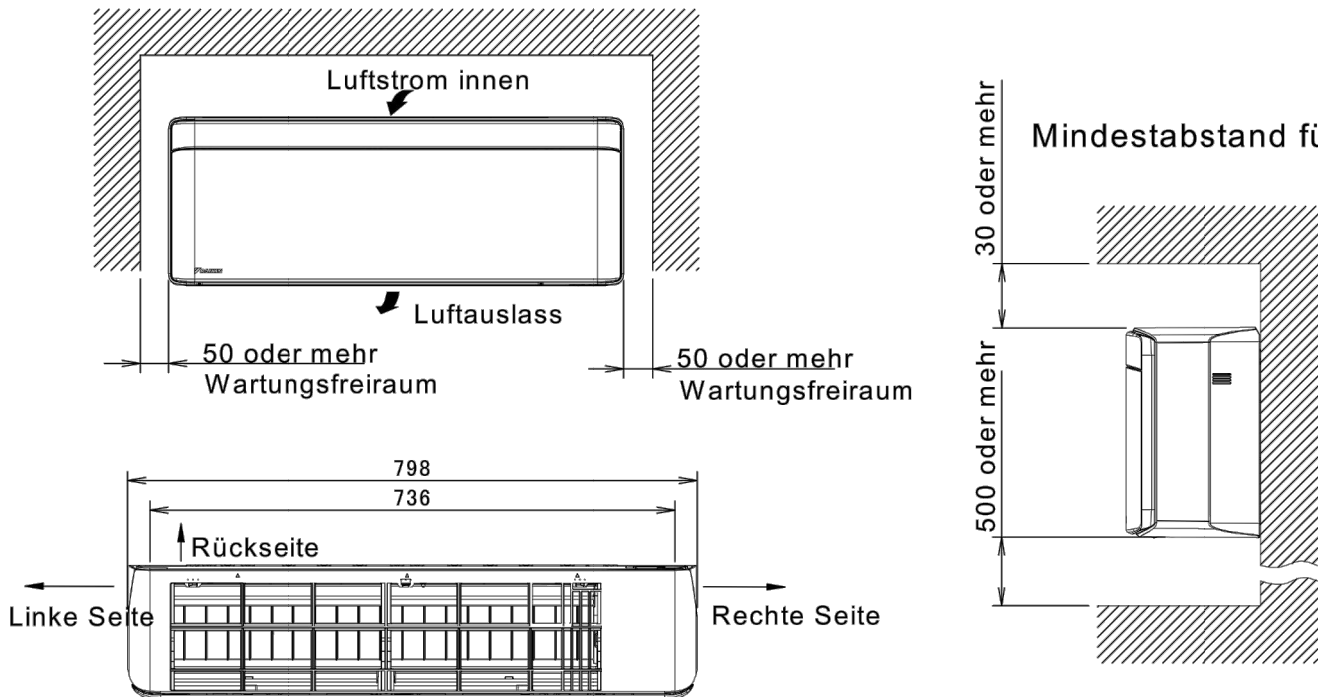

Abmessungen der vollständig geöffneten Frontblende

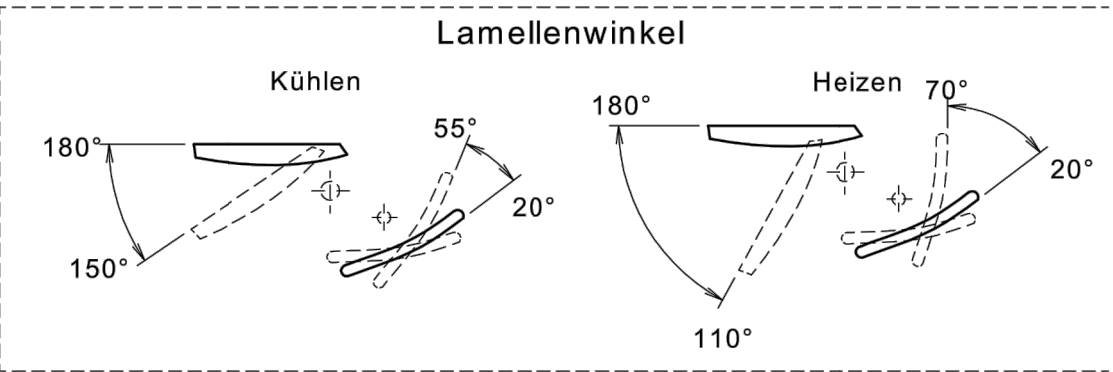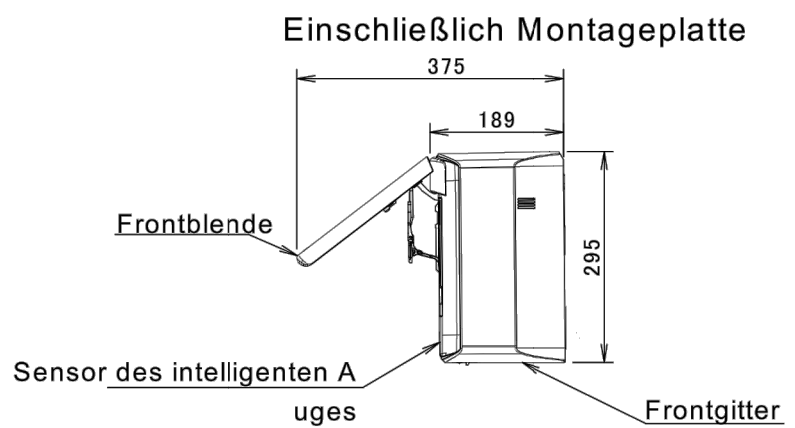

Standardposition der Bohrungen in der Wand

